


Viemärin tuuletusputki D110,
lämpöeristetään kylmässä tilassa

Bio-Bertta harmaavesipuhdistamo 1-5 henkilön pesuvesille

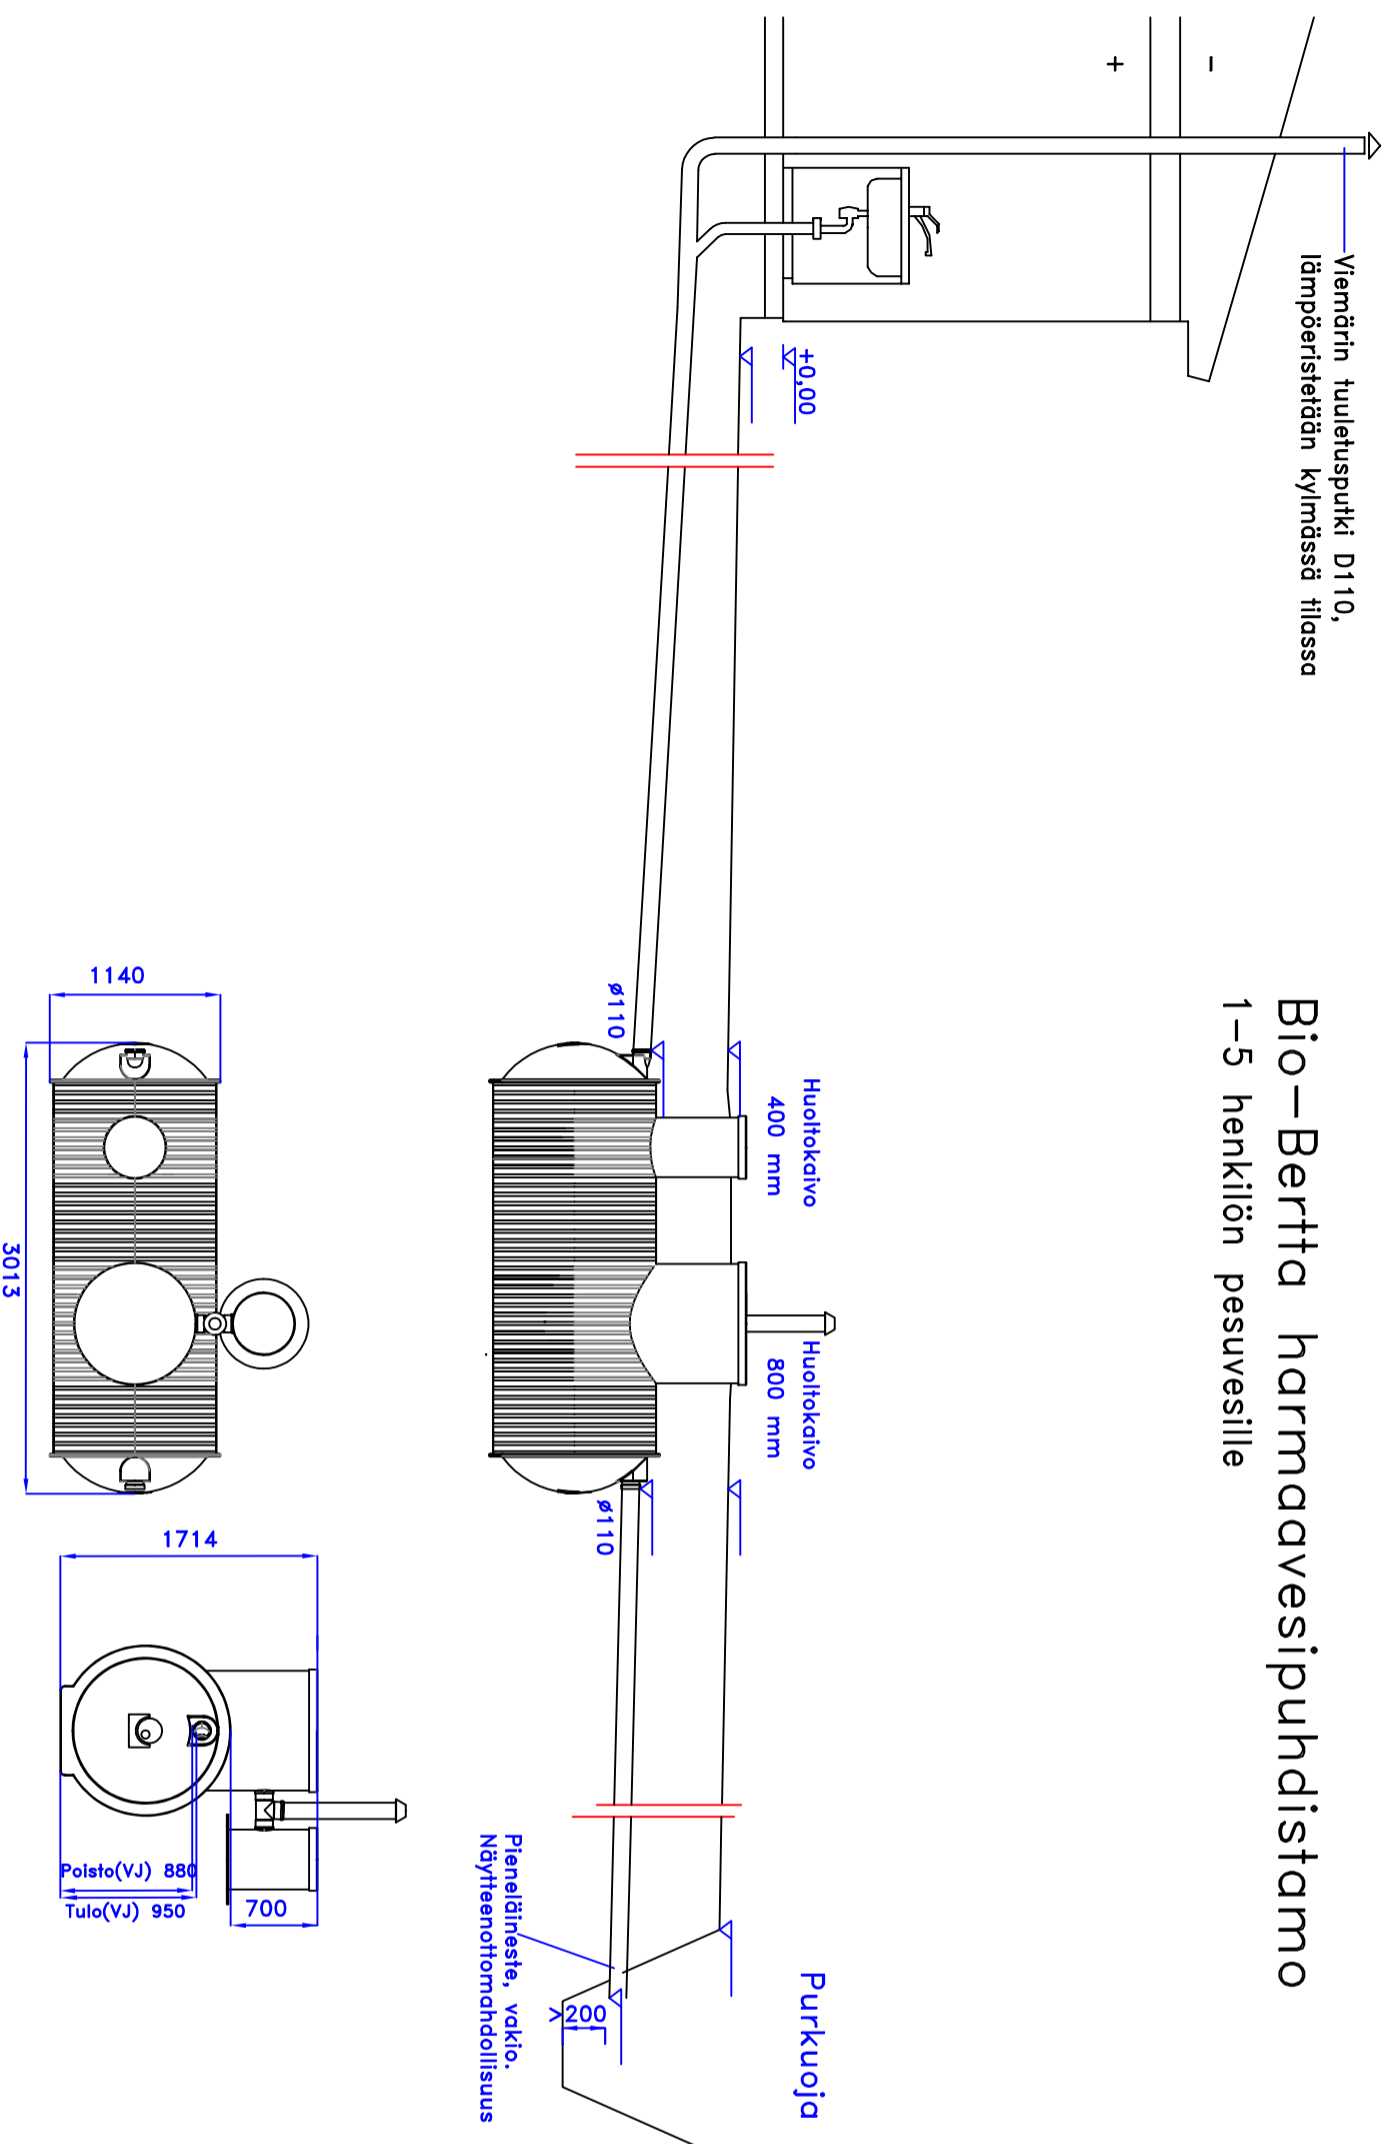

JÄRJESTELMÄN KUVVAAUS

KÄYTTÖAIKA: _____ kk/v

MITOITUSVESEMÄÄRÄ: _____ L/vrk (max 600L)

SAOSTUSSÄILIÖ:

Säiliö on ankkuroitava

LÄMPÖERISTYS:

Saostussäiliö

LISÄVARUSTEET:

- Pumppukaivo Pipelife d=700
 Näyteenotinkaivo
 Ankkurointipussit
 Nousuputken jatko
 Fos-STOP saostuskenkään ammostelija

K.O.S.A	KORTTELI/TILA	TONTTI/Roio	VERAANNAISTEN MERKINTÖKÄ
RAKENNUSLOMA JÄTEVESIJÄRJESTELMÄN RAKENTAMINEN			PIRUSTUSLAI PÄÄPIIRUSTUS
RAKENNUSKOHTIEN NIMI JA OSOITE			PIRUSTUKSEN SISÄLTÖ
			Bio-Bertta Harmaavesipuhdistamo LEIKKAUS- JA TASOPIIRUSTUS
SUUNNITTELUUN TIEDOT			MITTAKAAVAT
			1:50
			SUUNNITTELU LM
			TYÖ NO
			PIIR.NO
			MUUTOS
			PÄIVÄS 4.3.2019
			YHTIÖNKK. JA ALLEKRL. PSO