

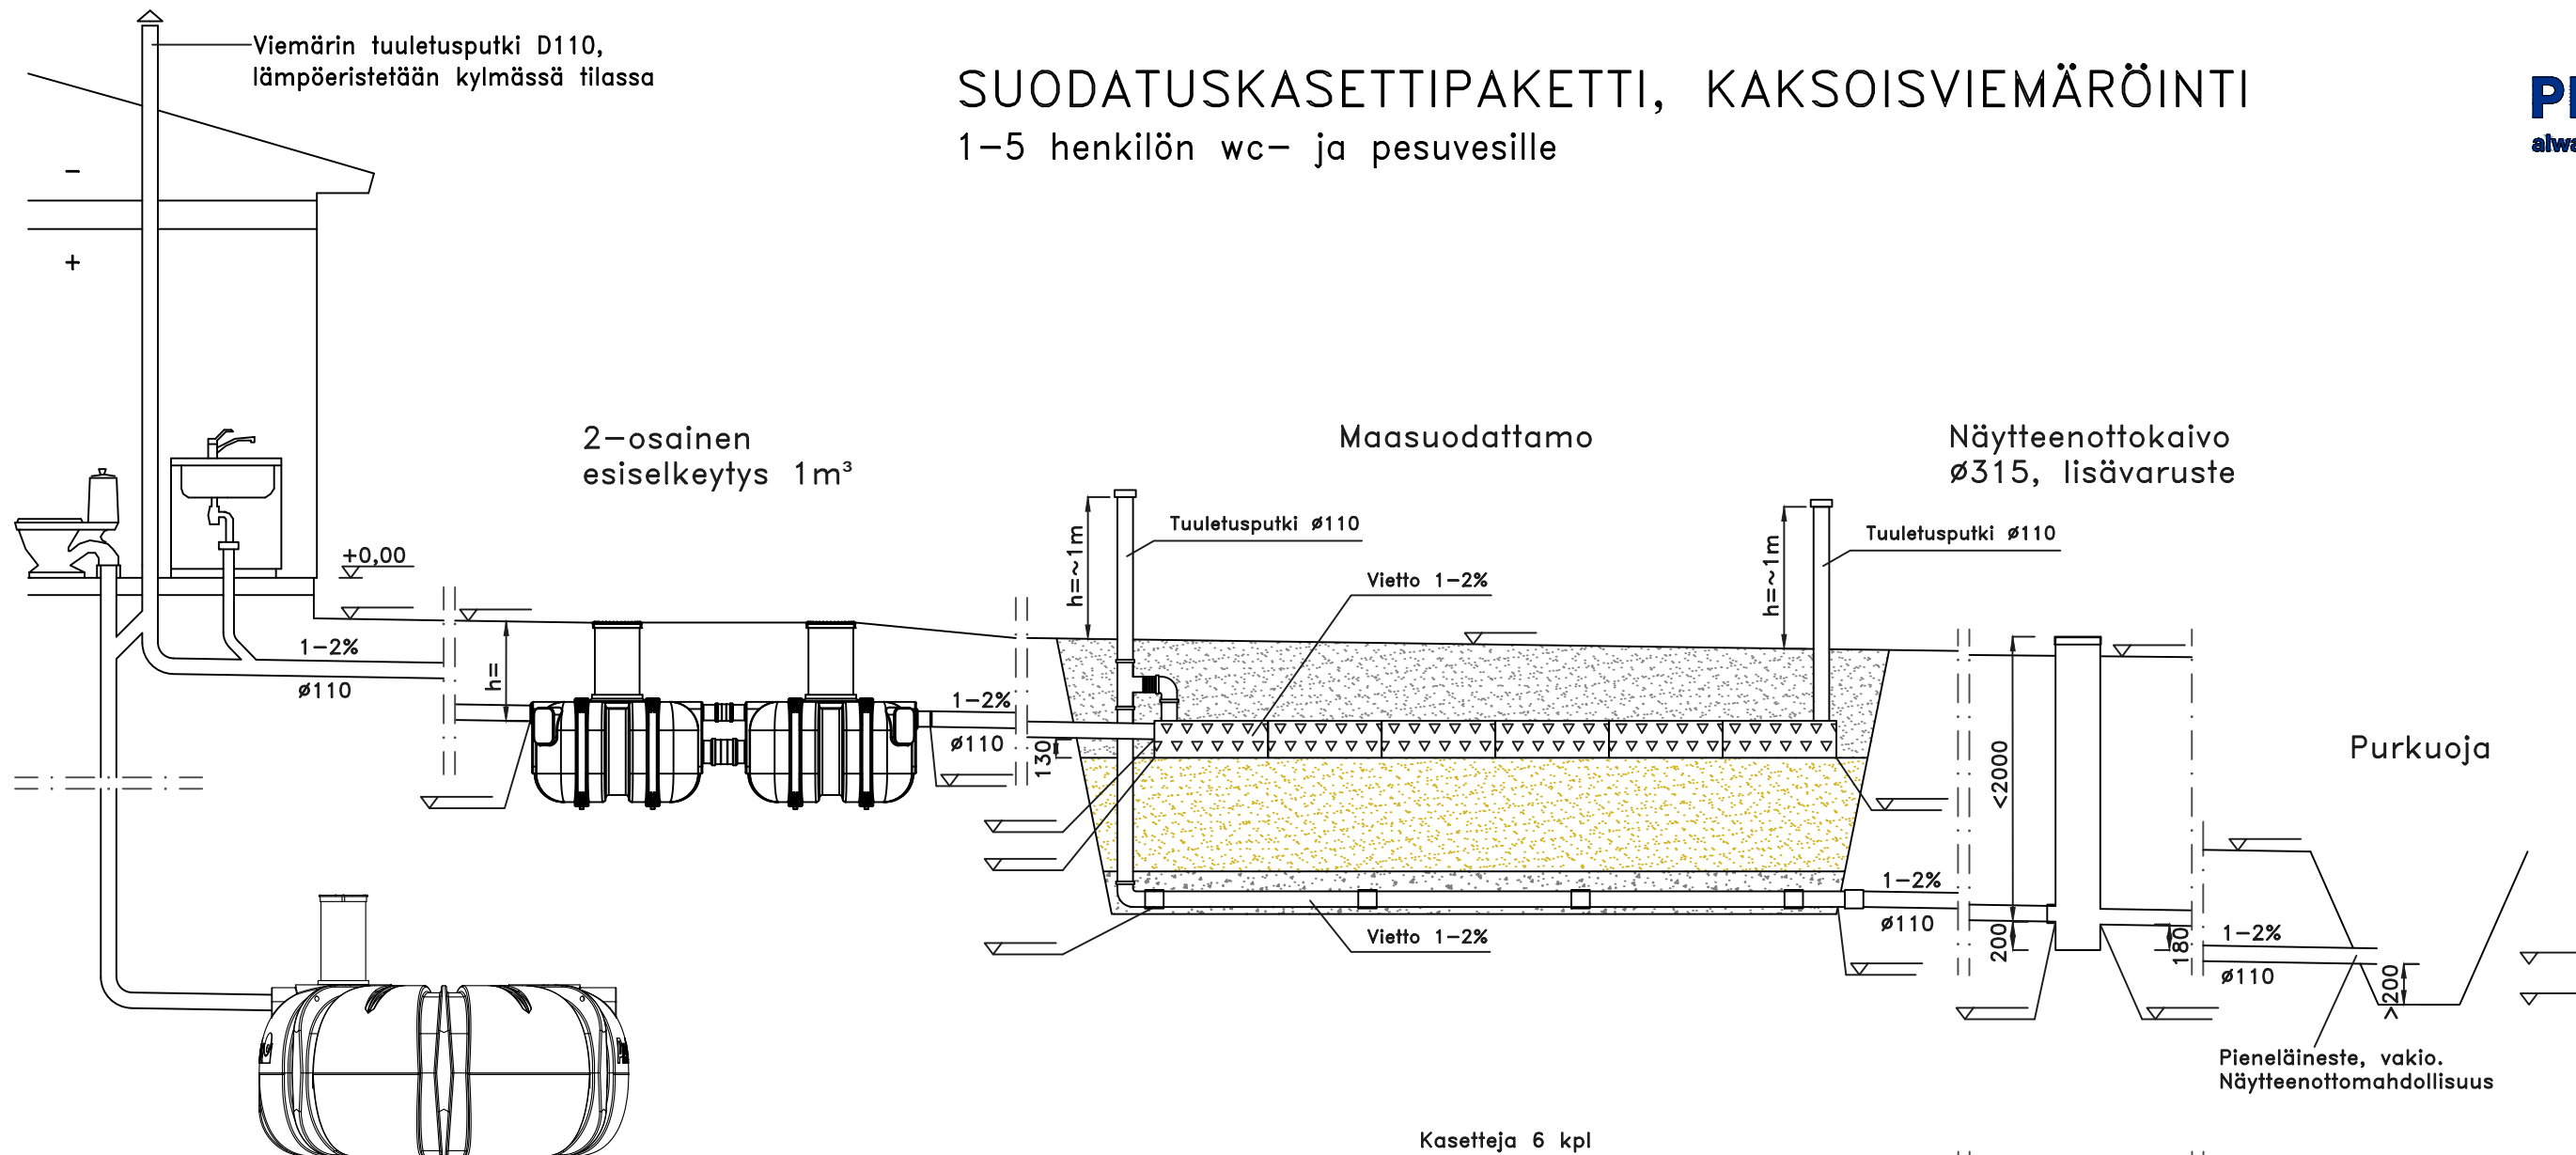


SUODATUSKASETTIPAKETTI, KAKSOISVIEMÄRÖINTI


1–5 henkilön wc- ja pesuvesille

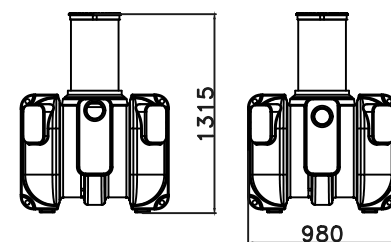


Umpisäiliön periaatepiirros. Asennettava uusi säiliö esitetään tarkemmin erillisessä piirustuksessa.

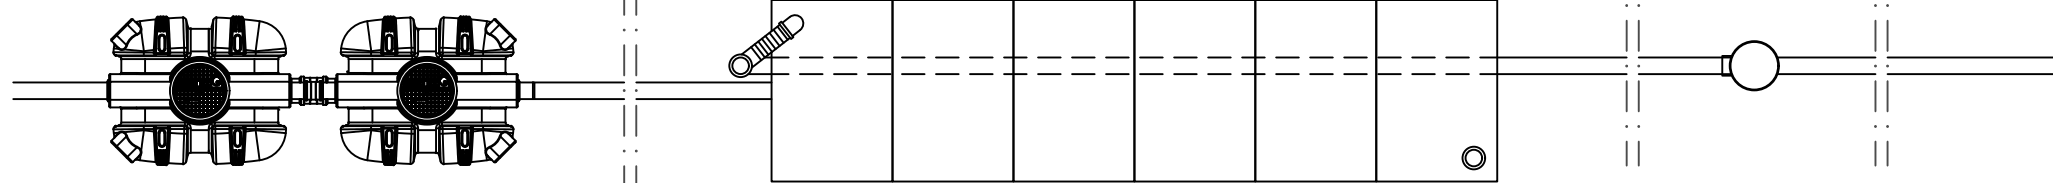

Saostussäiliöiden kannet ovat lukittavissa ja korkeus portaattomasti säädettävissä.

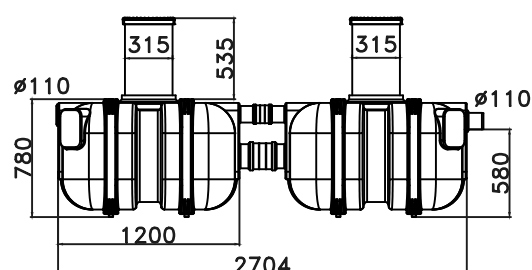

Maanpinta muotoillaan siten, että sade- ja sulavedet eivät imeydy kenttään

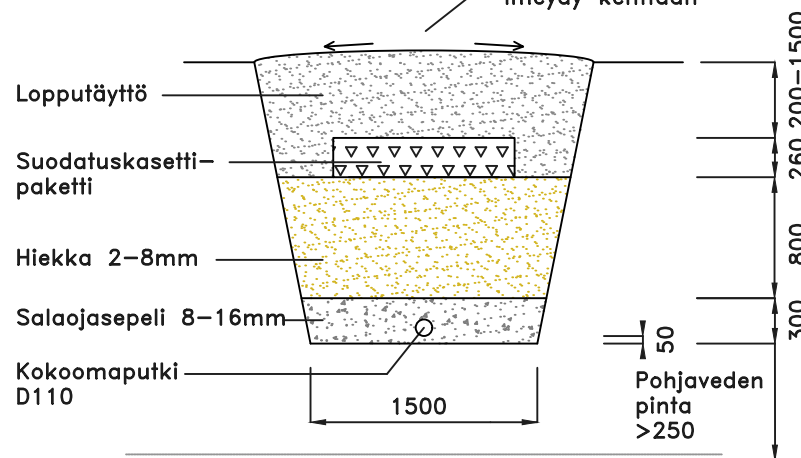

JÄRJESTELMÄN KUVAUS

KÄYTTÖAIKA: _____ kk/v
MITOITUSVESIMÄÄRÄ: _____ L/vrk (max 750L)
SAOSTUSSÄILIÖ:

Säiliö on ankkuroitava

LÄMPÖERISTYS:

Saostussäiliö

LISÄVARUSTEET:

- Pumppukaivo Pipelife d=700
- Näytteenottokaivo
- Ankkurointipussit
- Nousuputken jatko
- Fos-STOP saostuskemikaalin annostelija

K.OSA	KORTTELI/TILA	TONTTI/RNo	VIIRI/RAKENTAJA
RAKENNUSOIKENPIDE	JÄTEVESIJÄRJESTELMÄN RAKENTAMINEN		PIIRUSTUSLAJI PÄÄPIIRUSTUS
RAKENNUSKOHTEN NIMI JA OSOITE			PIIRUSTUKSEN SISÄLTÖ KAKSOISVIEMÄRÖINTI SUODATUSKASETTIPAKETTI 5 LEIKKAUS- JA TASOPIIRUSTUS
SUUNNITTELIJAN TIEDOT	SUUNNITTELIJA LVI	TYÖ No	PIIR.No MUUTOS
	PÄIVÄYS	YHT.HENK. JA ALLEKIRJ.	