


SUODATUSPUTKISTOPAKETTI, KAKSOISVIEMÄRÖINTI

1-5 henkilön wc- ja pesuvesille

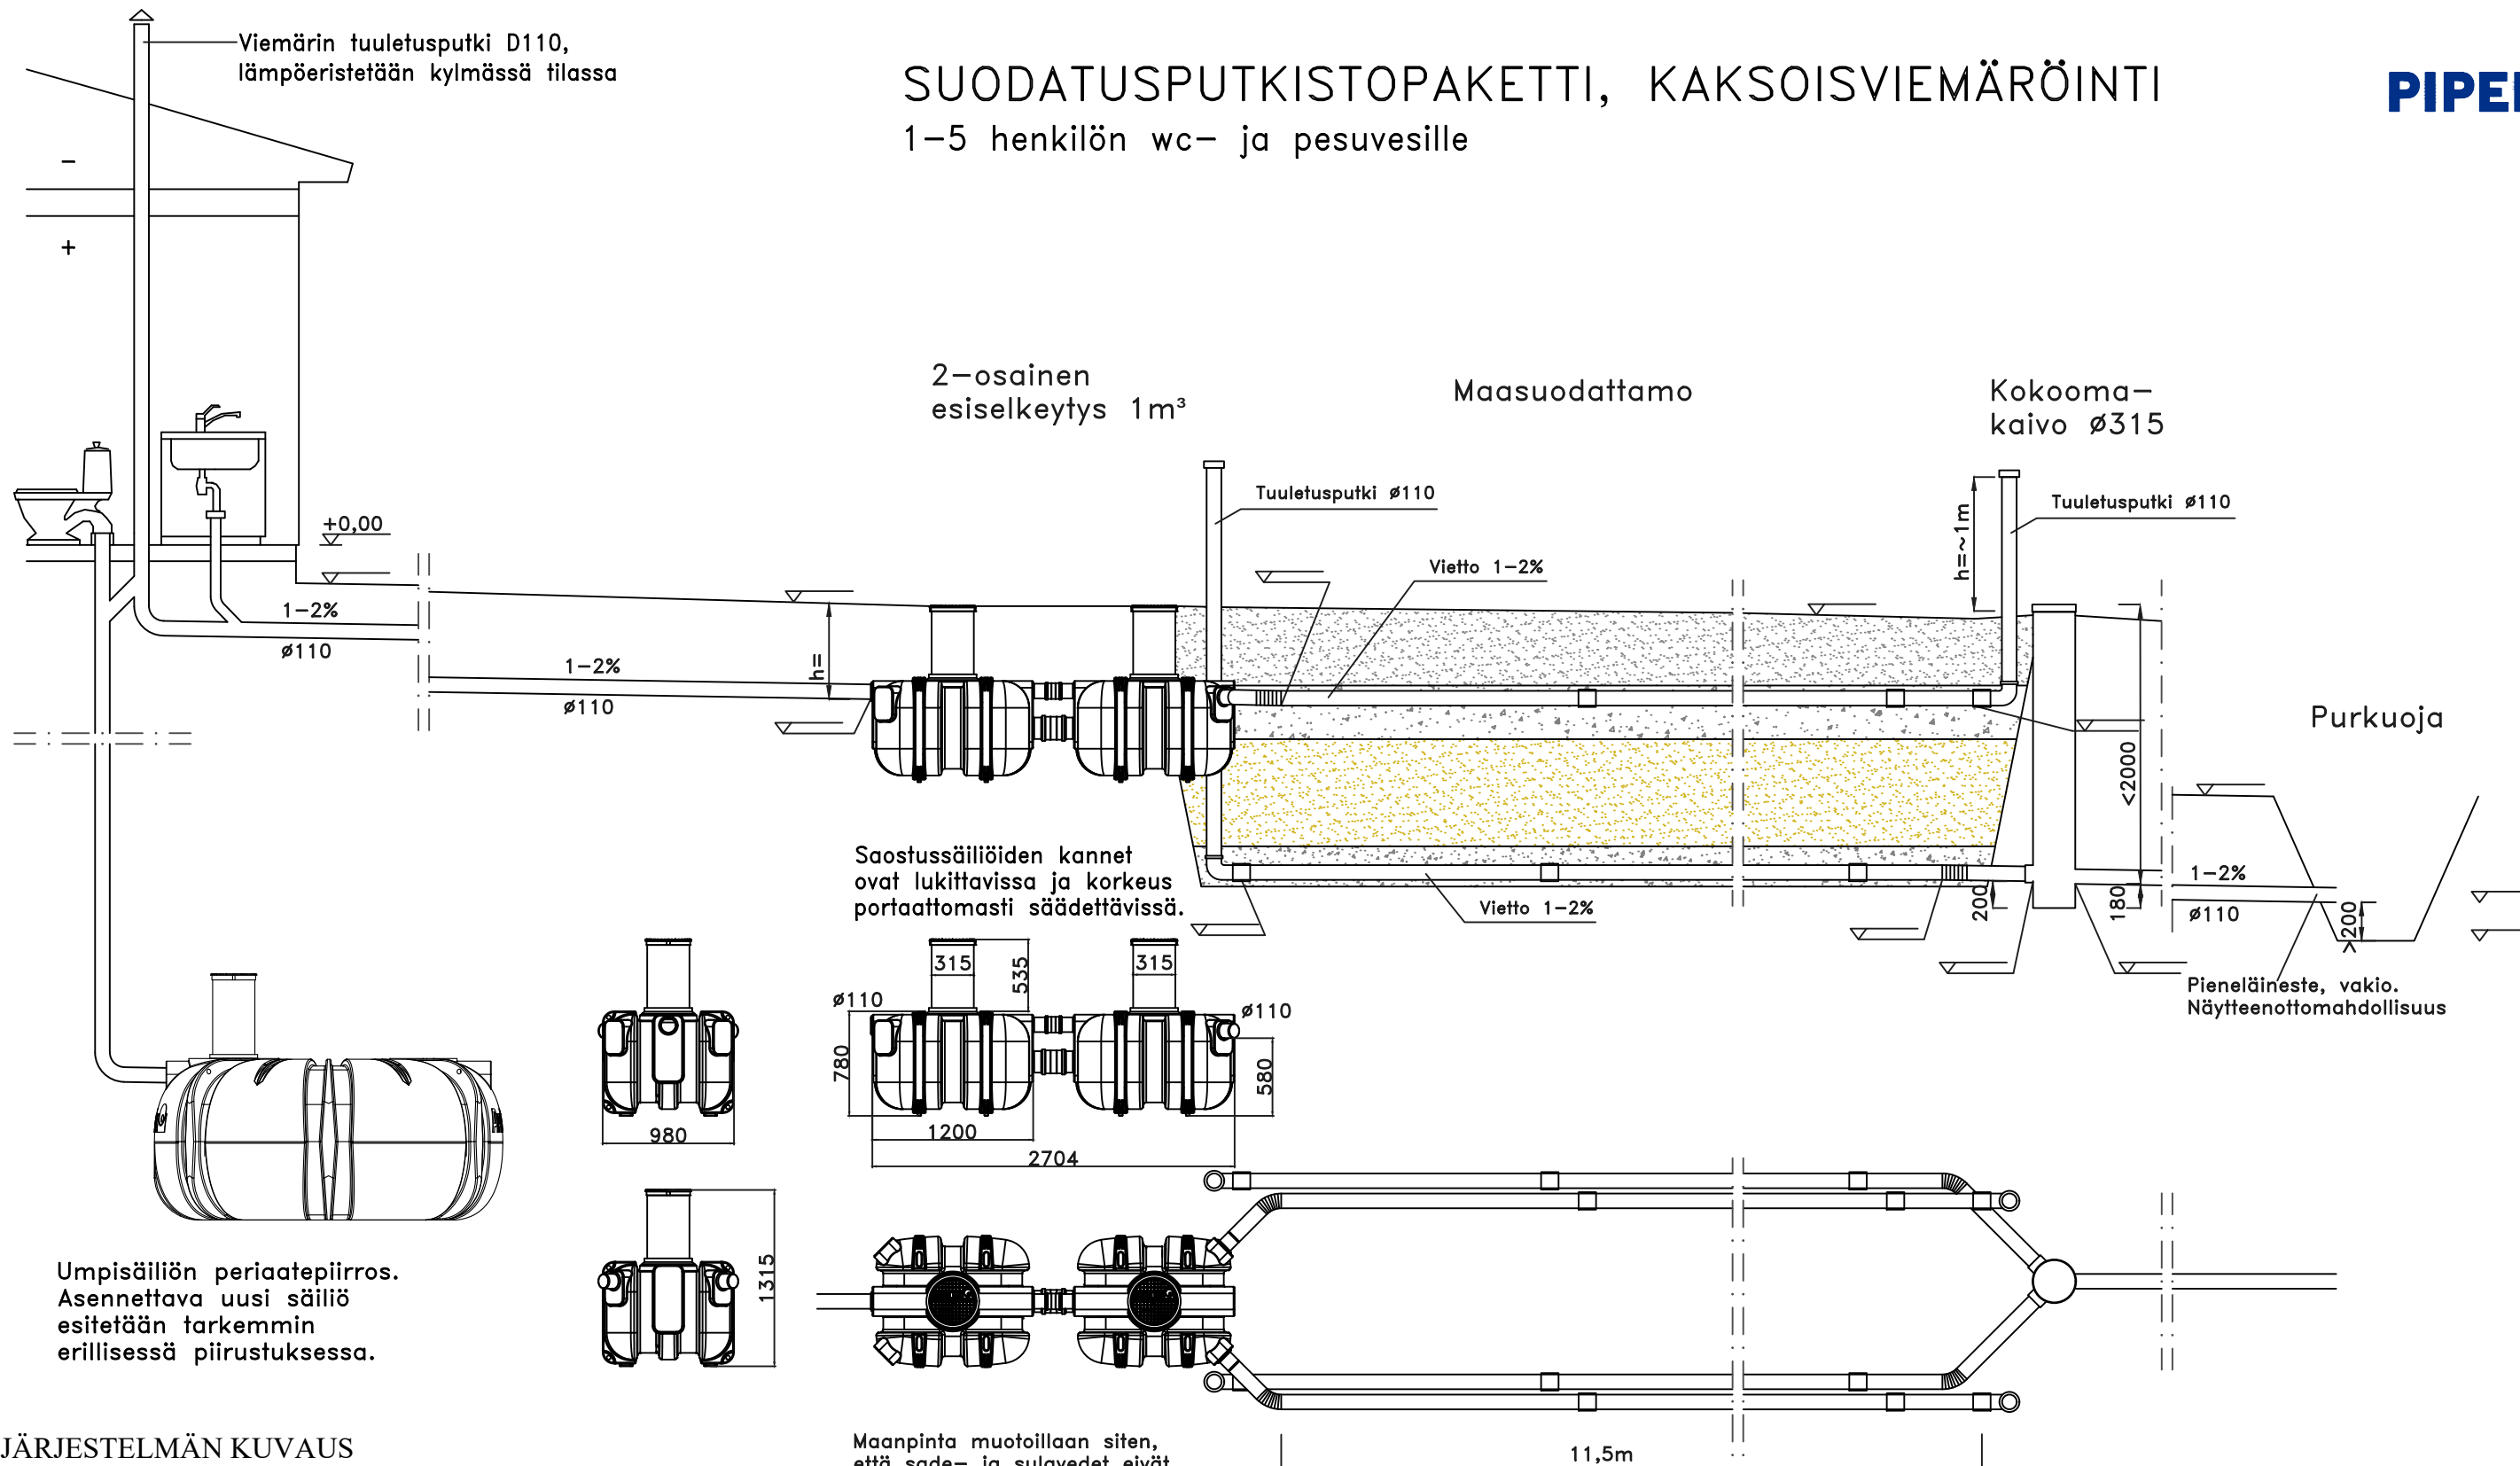

JÄRJESTELMÄN KUVAUS

KÄYTTÖAIKA: _____ kk/v
MITOITUSVESIMÄÄRÄ: _____ L/vrk (max 750L)

SAOSTUSSÄILIÖ:


Säiliö on ankkuroitava

LÄMPÖERISTYS:

Saostussäiliö

LISÄVARUSTEET:

- Pumppukaivo Pipelife d=700
- Näytteenottoaivo
- Ankkurointipussit
- Nousuputken jatko
- Fos-STOP saostuskemikaalin annostelija

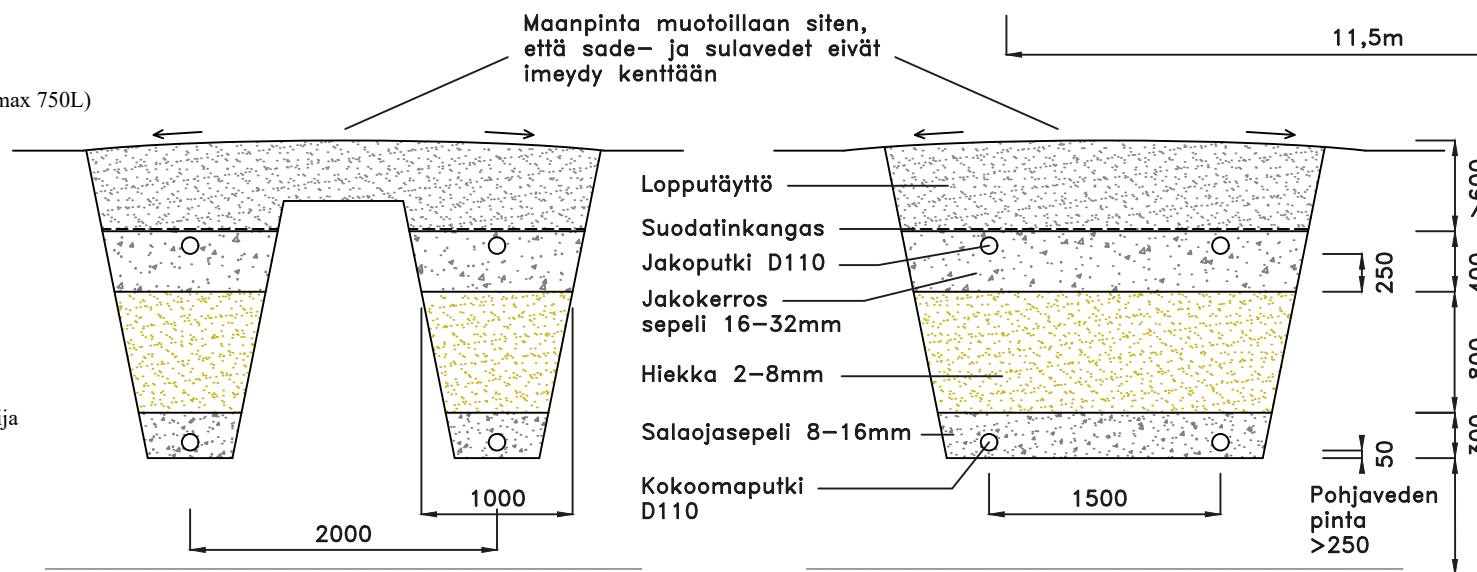

K.OSA	KORTTELI/TILA	TONTTI/RNo	VIRANOMAISTEN MERKINTÖJÄ	
RAKENNUSOIMENPIDE	JÄTEVESIJÄRJESTELMÄN RAKENTAMINEN		PIIRUSTUSLAJI	JUOKS.No
RAKENNUSKOHTEEEN NIMI JA OSOITE			PÄÄPIIRUSTUS	
SUUNNITTELIJAN TIEDOT			PIIRUSTUKSEN SISÄLTÖ	MITTAKAAVAT
			KAKSOISVIEMÄRÖINTI	
			SUODATUSPUTKISTOPAKETTI 5	
			LEIKKAUS- JA TASOPIIRUSTUS	1:50
			SUUNNITTELIJAN TIEDOT	
			SUUNNITTELIJAN TIEDOT	
			TYÖ No	PIIR.No
			TYÖ No	PIIR.No
			YHT.HENK. JA ALLEKIRJ.	