


IMEYTYSPUTKIPAKETTI, KAKSOISVIEMÄRÖINTI

1-5 henkilön wc- ja pesuvesille

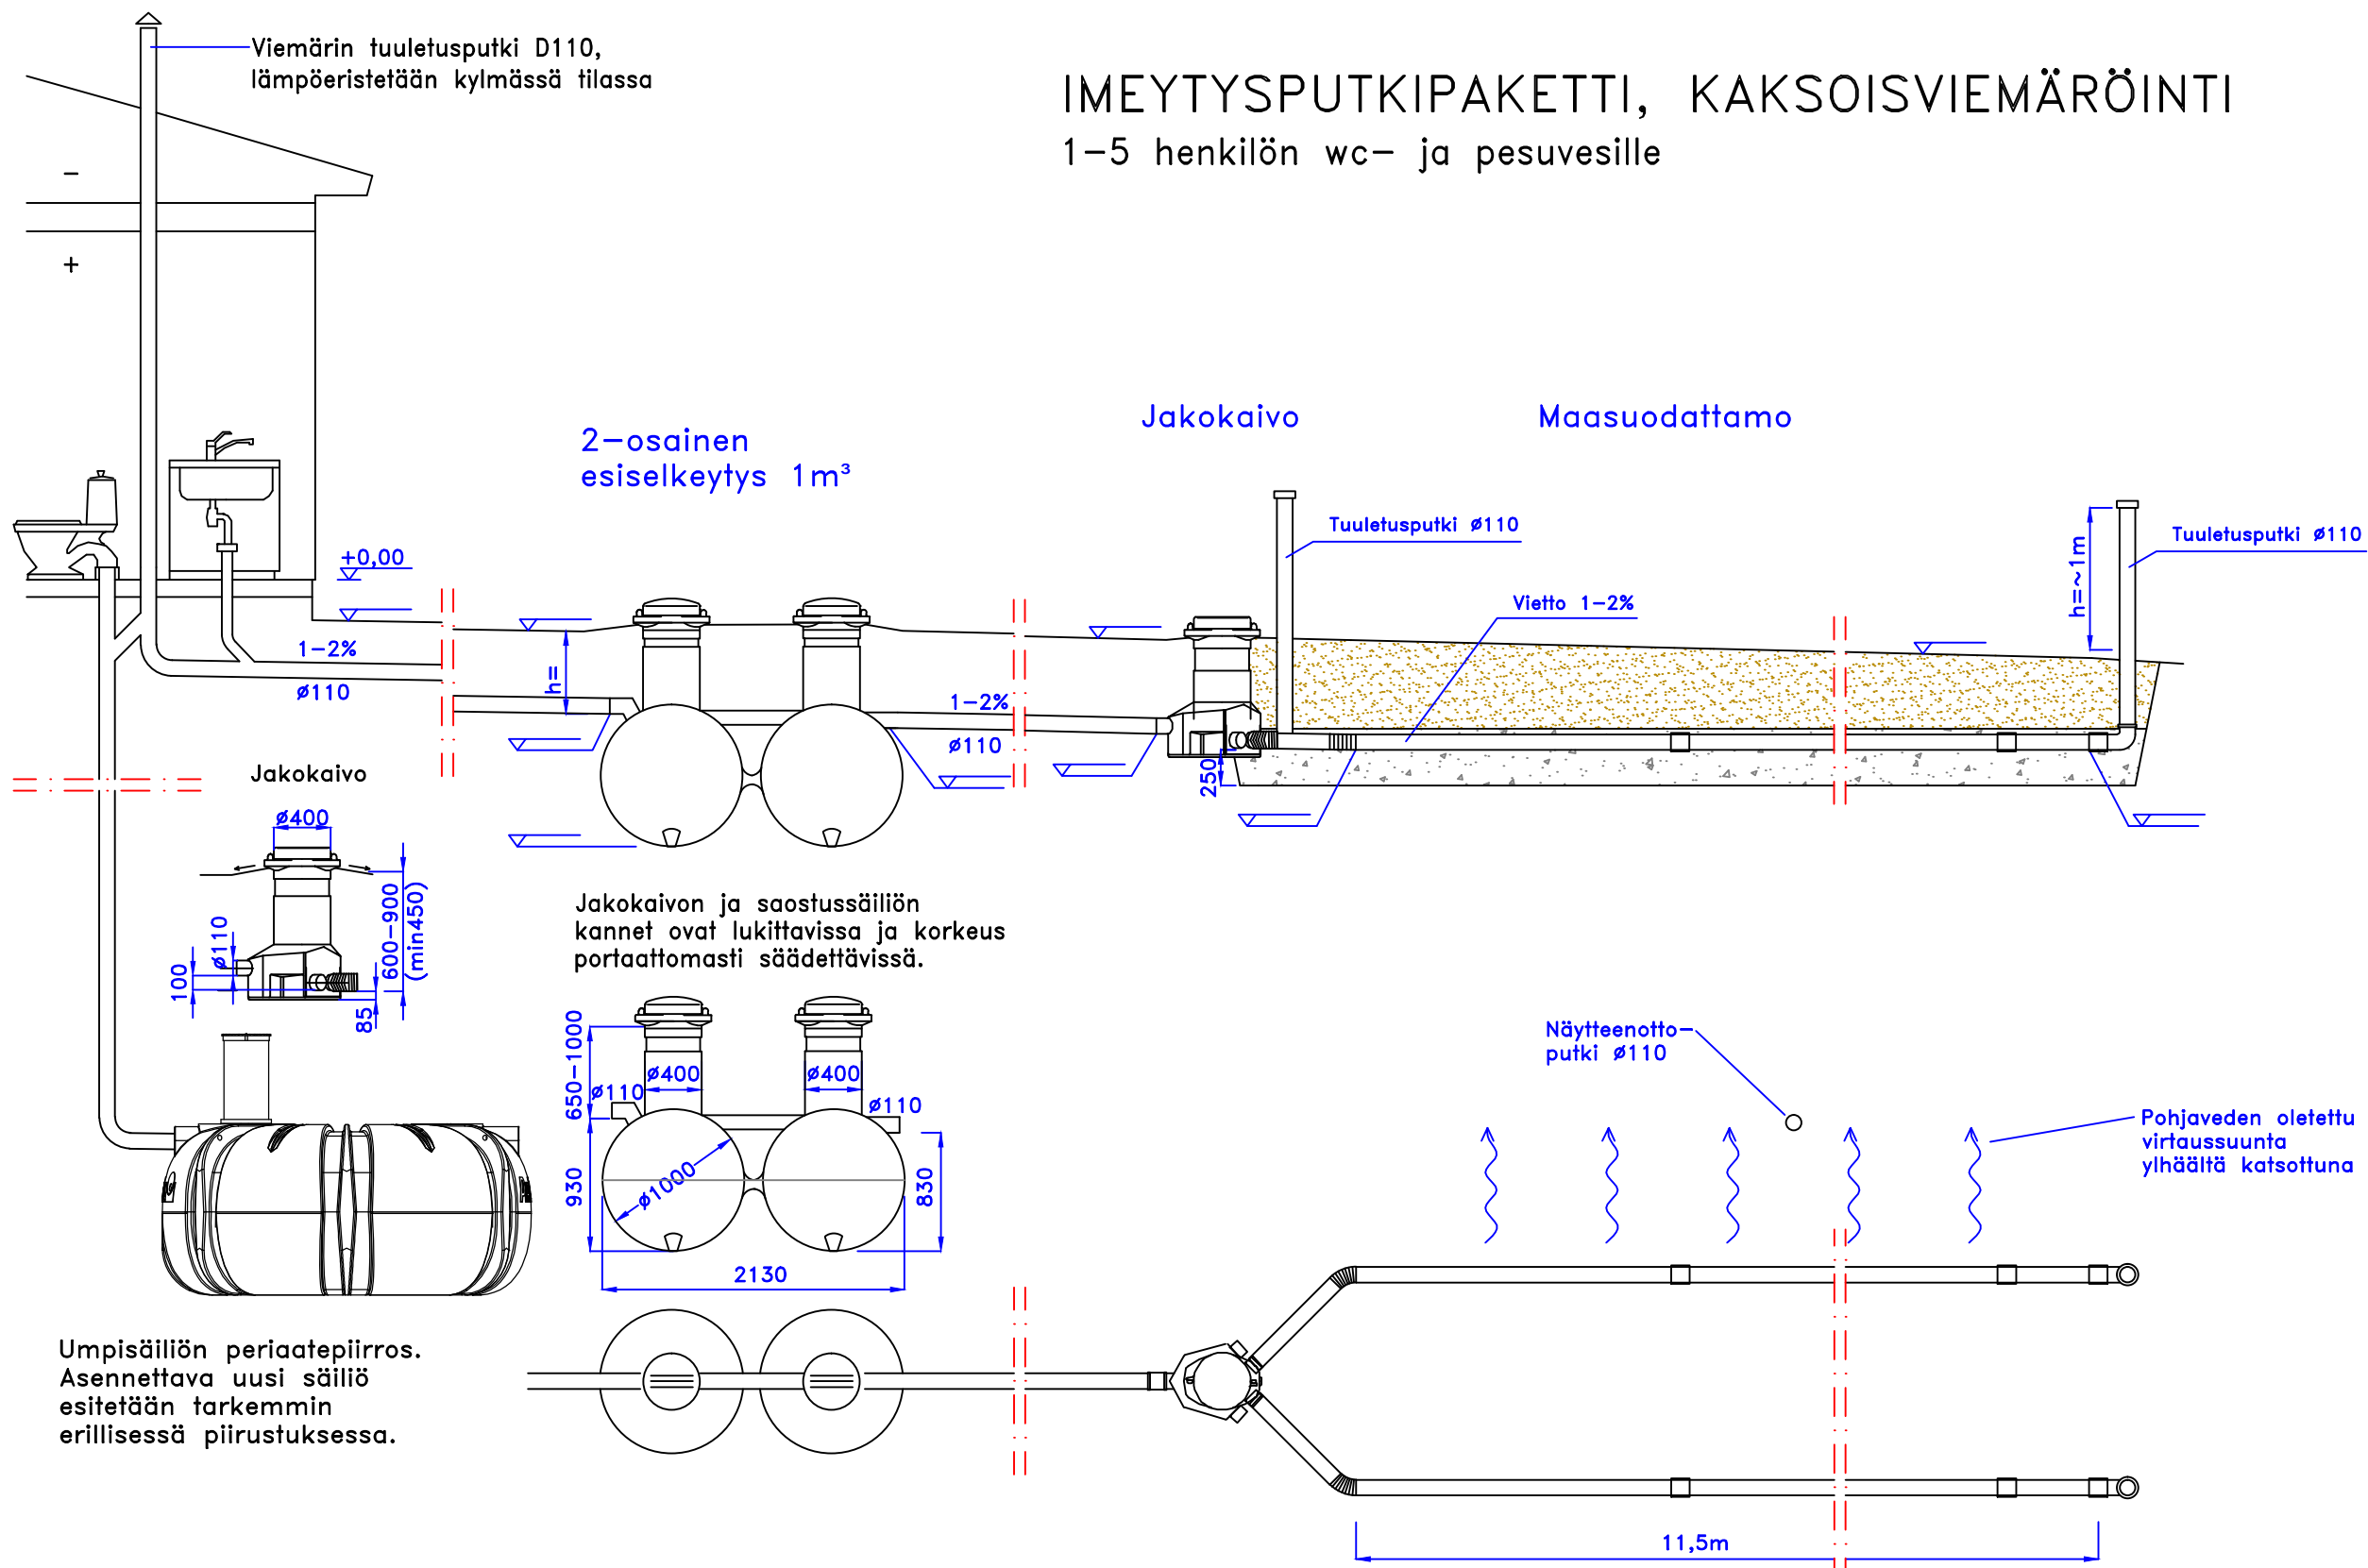


Jakokaivon ja saostussäiliön kannet ovat lukittavissa ja korkeus portaattomasti säädettävissä.

Umpisäiliön periaatepiirros. Asennettava uusi säiliö esitetään tarkemmin erillisessä piirustuksessa.

JÄRJESTELMÄN KUVAUS

- KÄYTTÖAIKA: _____ kk/v
 MITOITUSVESIMÄÄRÄ: _____ L/vrk (max 1500L)
 SAOSTUSSÄILIÖ:
 Säiliö on ankkuroitava
 LÄMPÖERISTYS:
 Saostussäiliö
 Suodatuskenttä

 LISÄVARUSTEET:
 Pumppukaivo Pipelife d=700
 Ankkurointipussit
 Nousuputken jatko
 Fos-STOP saostuskemikaalin annostelija

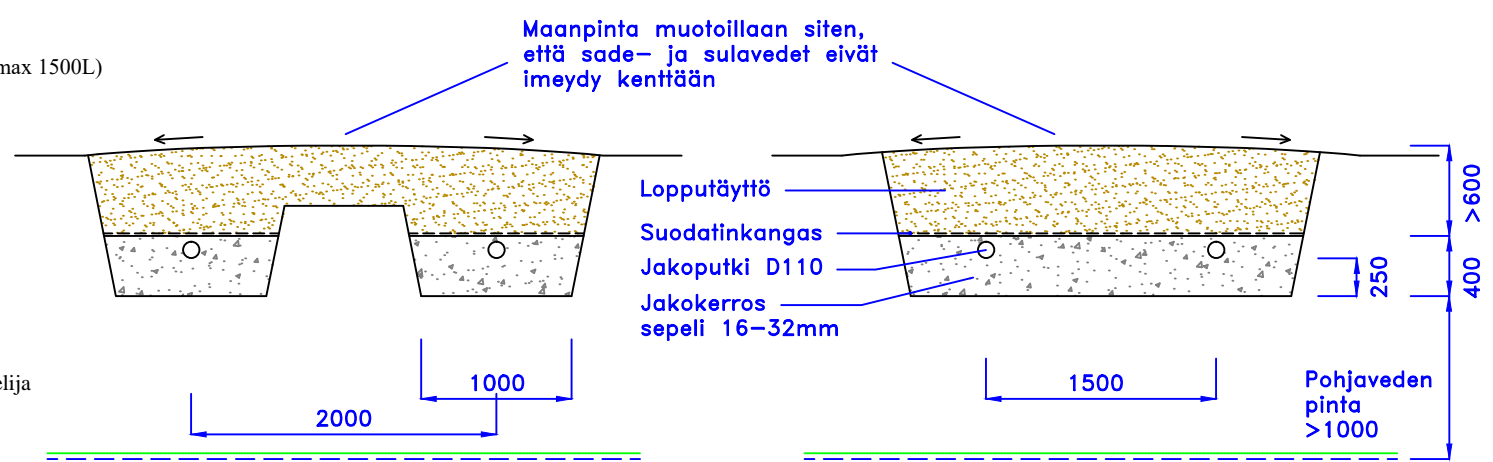

K.OSA	KORTTELI/TILA	TONTTI/RN _o	VIIRANOMAISTEN MERKINTÖJÄ
RAKENNUSOIMENPIDE	JÄTEVESIJÄRJESTELMÄN RAKENTAMINEN		PIIRUSTUSLAJI PÄÄPIIRUSTUS JUOKS.No
RAKENNUSKOHTEN NIMI JA OSOITE			PIIRUSTUKSEN SISÄLTÖ KAKSOISVIEMÄRÖINTI IMEYTYSPUTKIPAKETTI 5 LEIKKAUS- JA TASOPIIRUSTUS MITTAKAAVAT 1:50
SUUNNITTELIJAN TIEDOT			SUUNN. ALA TYÖ No PIIR.No MUUTOS LVI PÄIVÄYS YHT.HENK. JA ALLEKIRJ.