


IMEYTYSPUTKIPAKETTI, KAKSOISVIEMÄRÖINTI

1-5 henkilön wc- ja pesuvedille

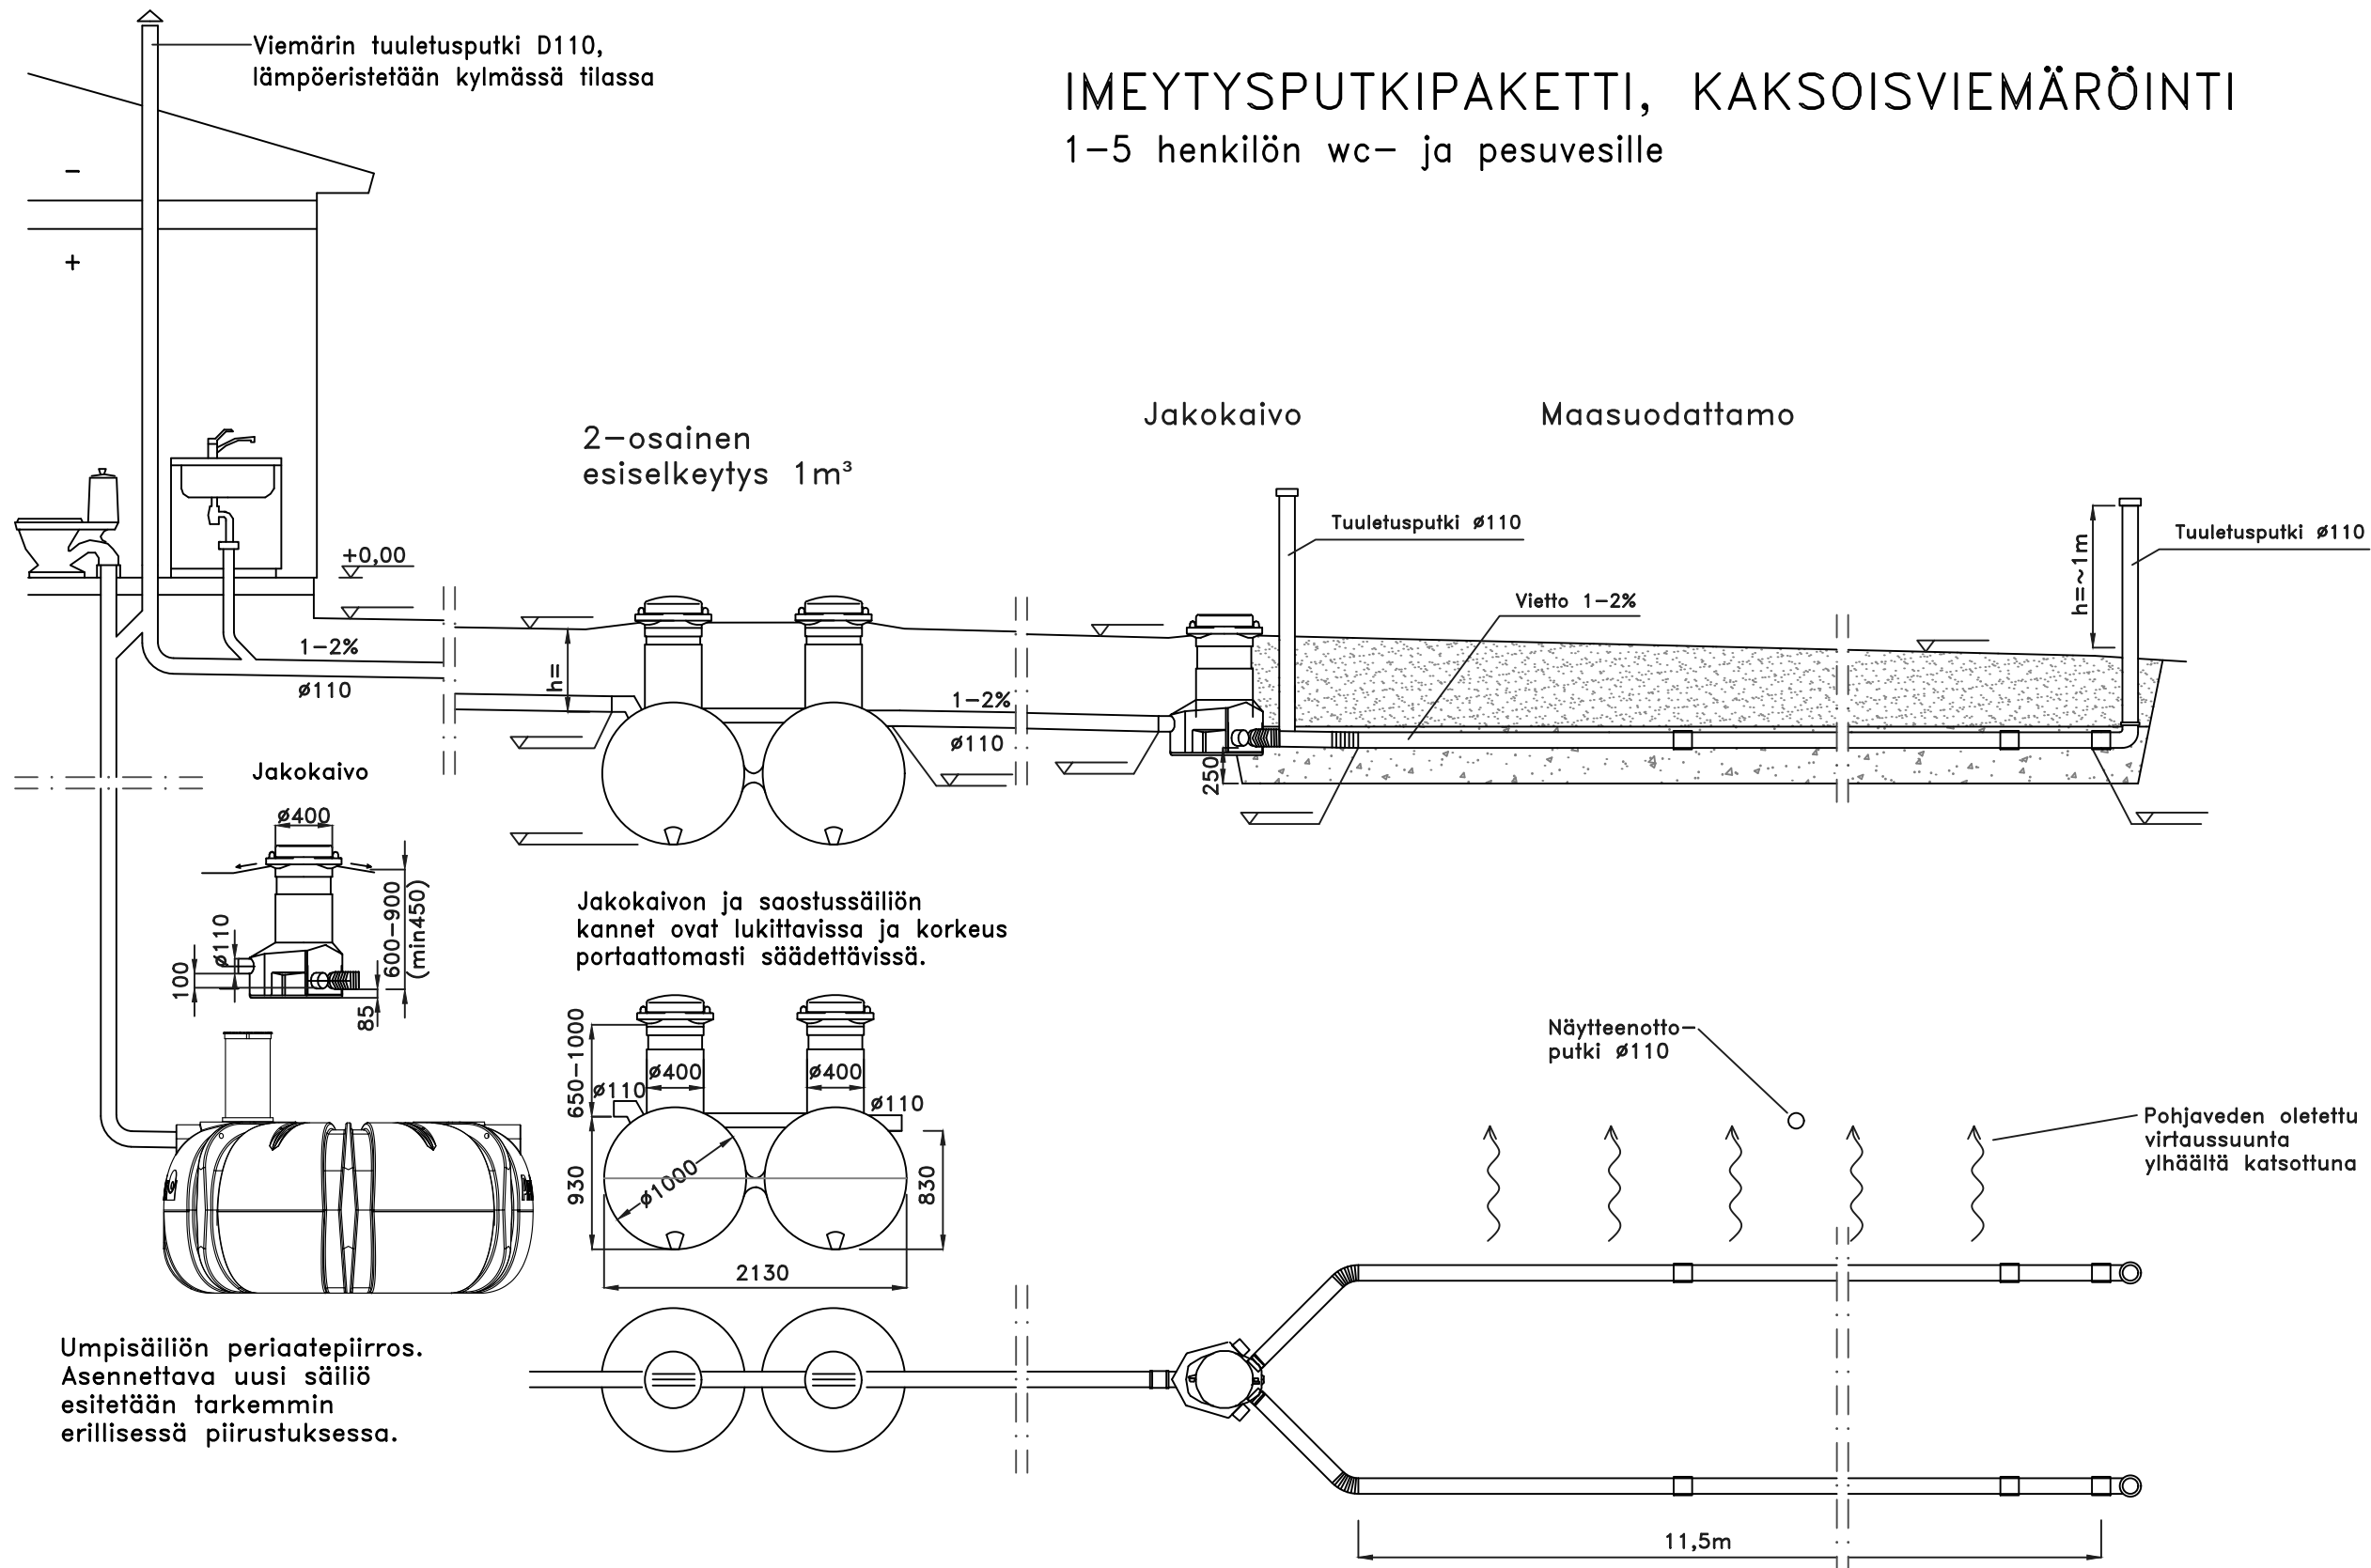

Umpisäiliön periaatepiirros. Asennettava uusi säiliö esitetään tarkemmin erillisessä piirustuksessa.

JÄRJESTELMÄN KUVAUS

KÄYTTÖAIKA: _____ kk/v
MITOITUSVESIMÄÄRÄ: _____ L/vrk (max 1500L)
SAOSTUSSÄILIÖ:

Säiliö on ankkuroitava


LÄMPÖERISTYS:

Saostussäiliö
 Suodatuskenttä

LISÄVARUSTEET:

Pumppukaivo Pipelife d=700
 Ankkurointipussit
 Nousuputken jatko
 Fos-STOP saostuskemikaalin annostelija

Maanpinta muotoillaan siten, että sade- ja sulavedet eivät imeydy kenttään

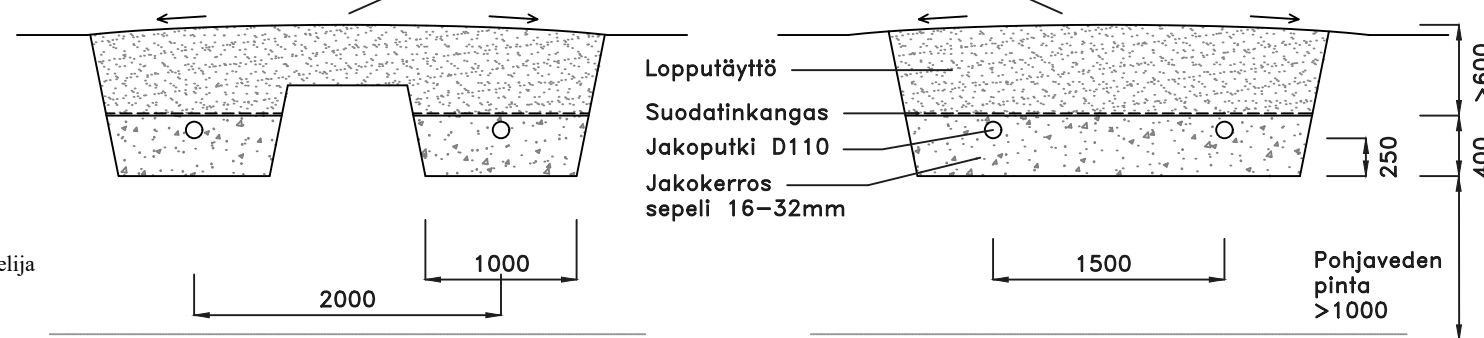

K.OSA	KORTTELI/TILA	TONTTI/RNo	VIRANOMAISTEN MERKINTÖJÄ
RAKENNUSOIMENPIDE	JÄTEVESIJÄRJESTELMÄN RAKENTAMINEN		PIIRUSTUSLAI JUOKS.No PÄÄPIIRUSTUS
RAKENNUSKOHTIEN NIMI JA OSOITE			PIIRUSTUKSEN SISÄLTÖ MITTAKAAVAT KAKSOISVIEMÄRÖINTI IMEYTYSPUTKIPAKETTI 5 LEIKKAUS- JA TASOPIIRUSTUS 1:50
SUUNNITTELIJAN TIEDOT	SUUN.AL	TYÖ No	PIIR.No MUUTOS
	LVI		
PÄIVÄYS	YHT.HENK. JA ALLEKIRJ.		