


# SUODATUSPUTKISTOPAKETTI, KAKSOISVIEMÄRÖINTI


1-5 henkilön wc- ja pesuvesille

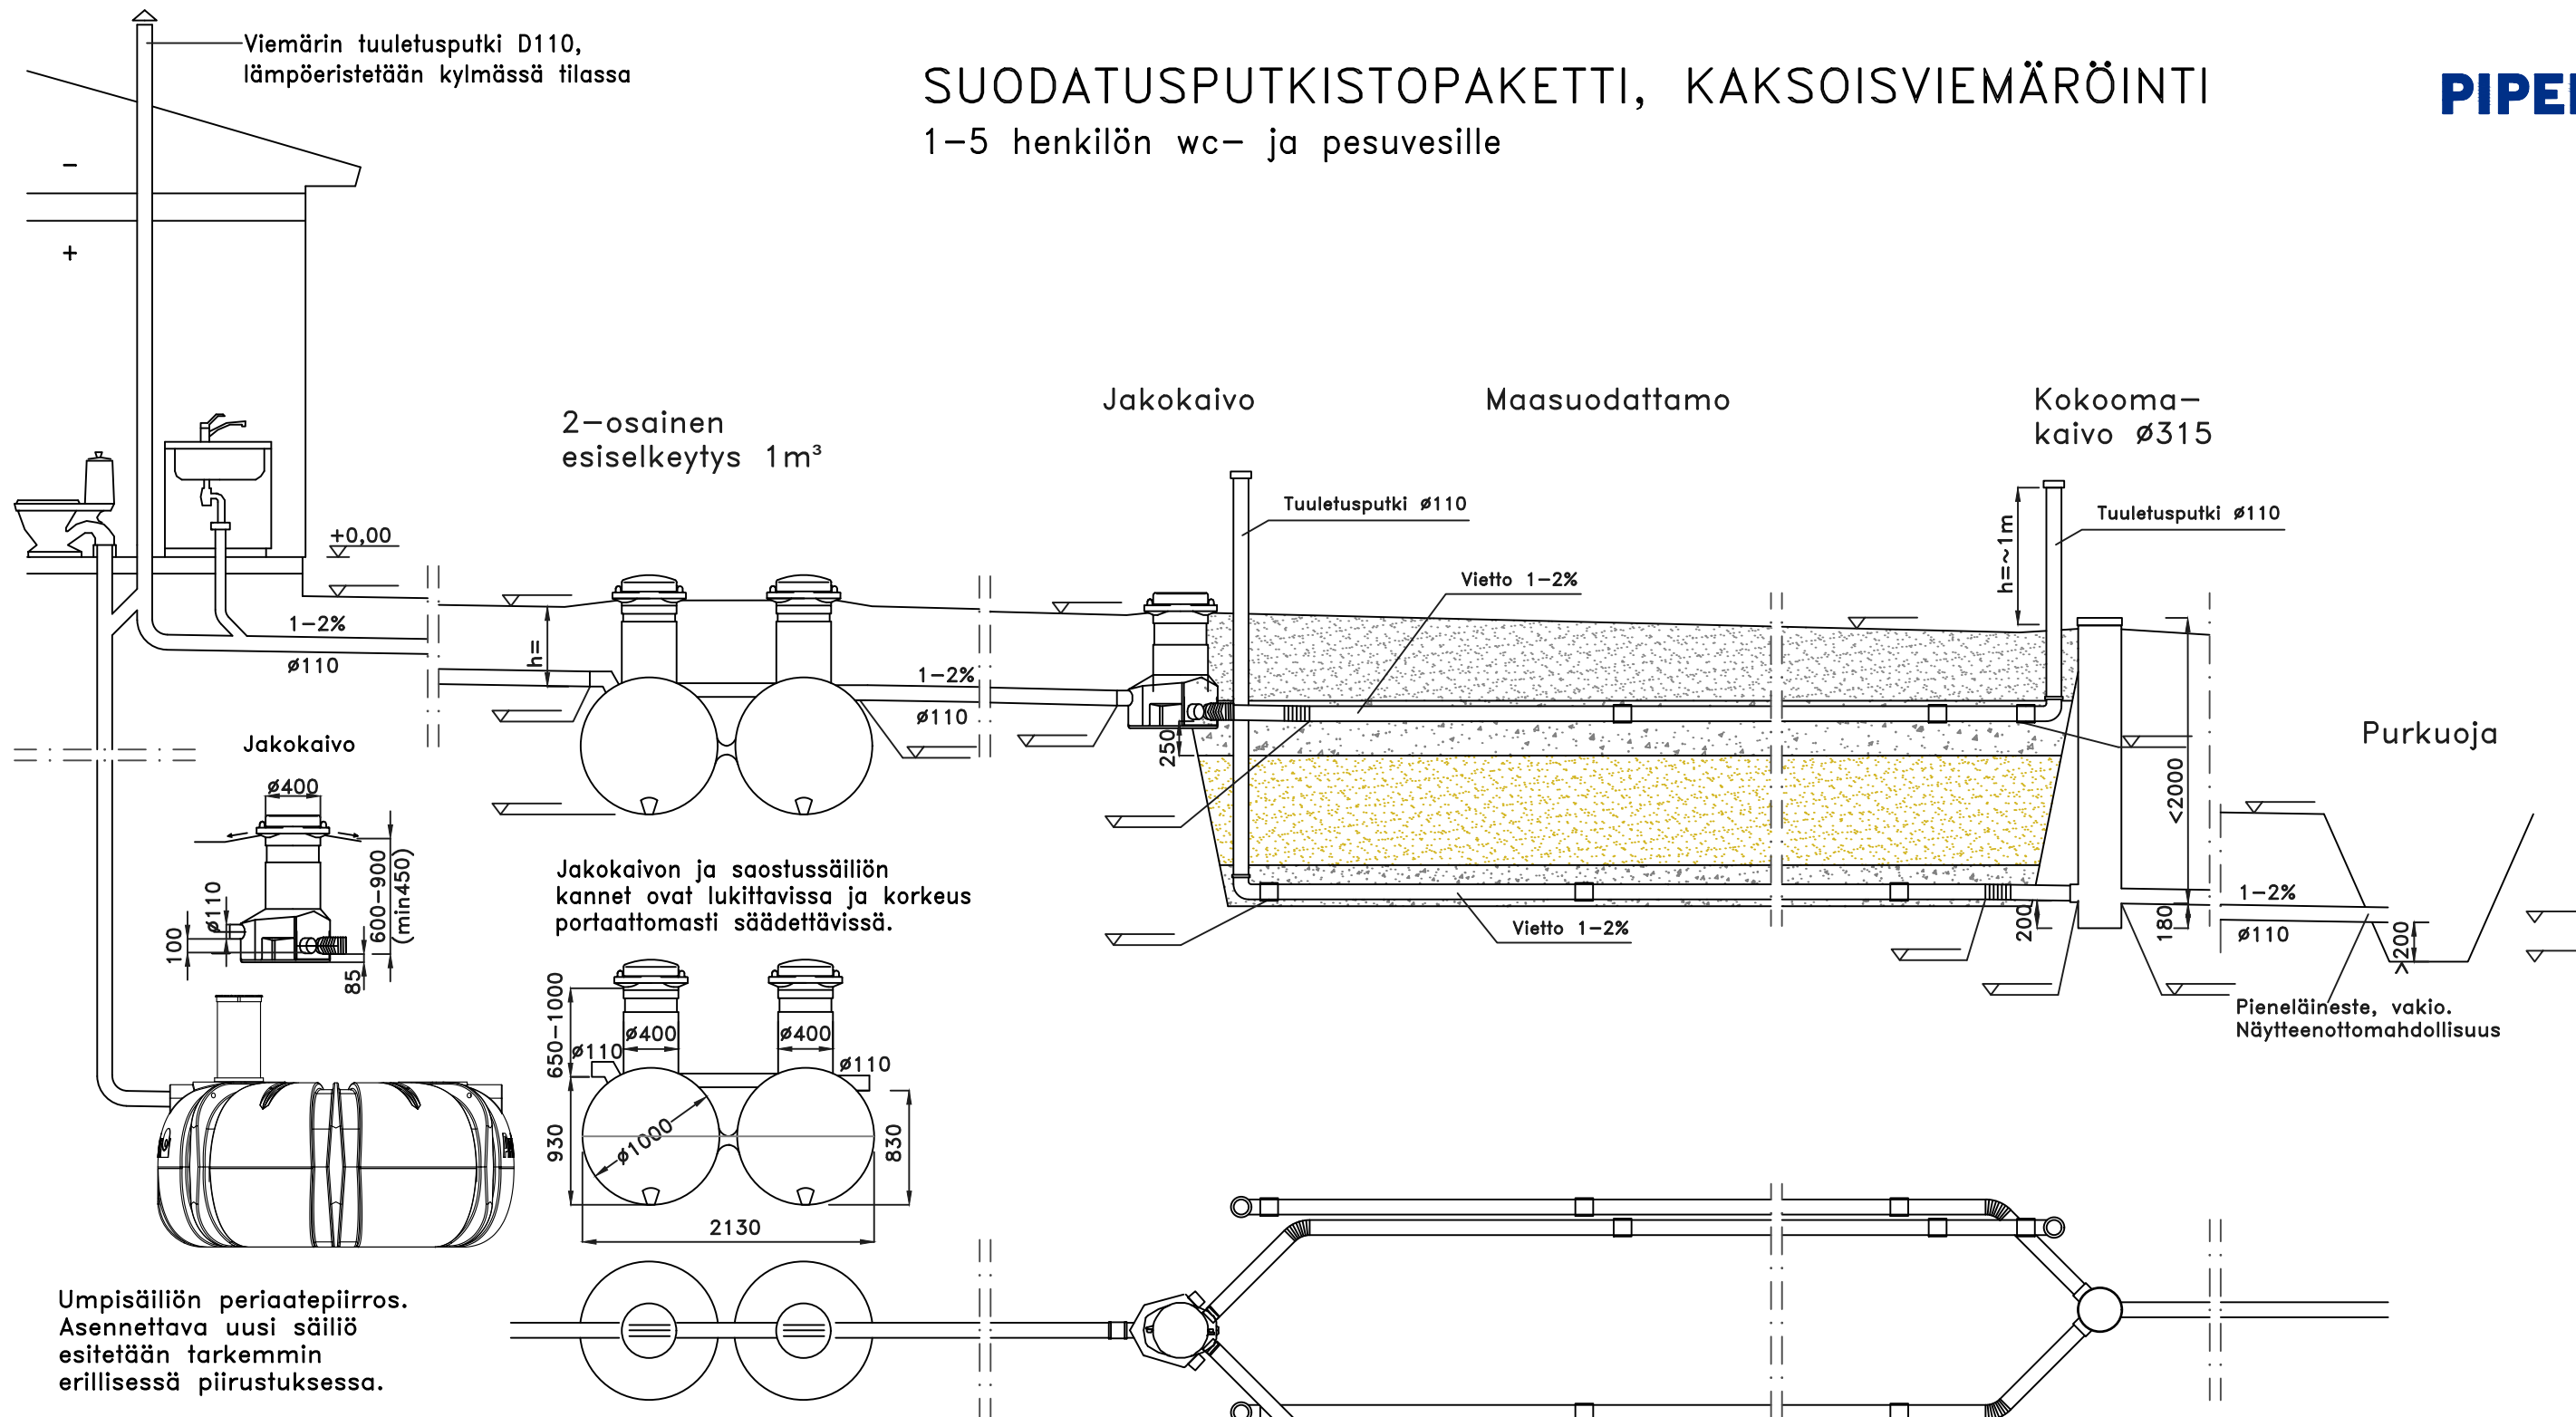

## JÄRJESTELMÄN KUVAUS

KÄYTTÖAIKA: \_\_\_\_\_ kk/v  
MITOITUSVESIMÄÄRÄ: \_\_\_\_\_ L/vrk (max 750L)

- SAOSTUSSÄILIÖ:
- Säiliö on ankkuroitava
- LÄMPÖERISTYS:
- Saostussäiliö
- LISÄVARUSTEET:
- Pumppukaivo Pipelife d=700
  - Näytteenottoaivo
  - Ankkurointipussit
  - Nousuputken jatko
  - Fos-STOP saostuskemikaalin annostelija

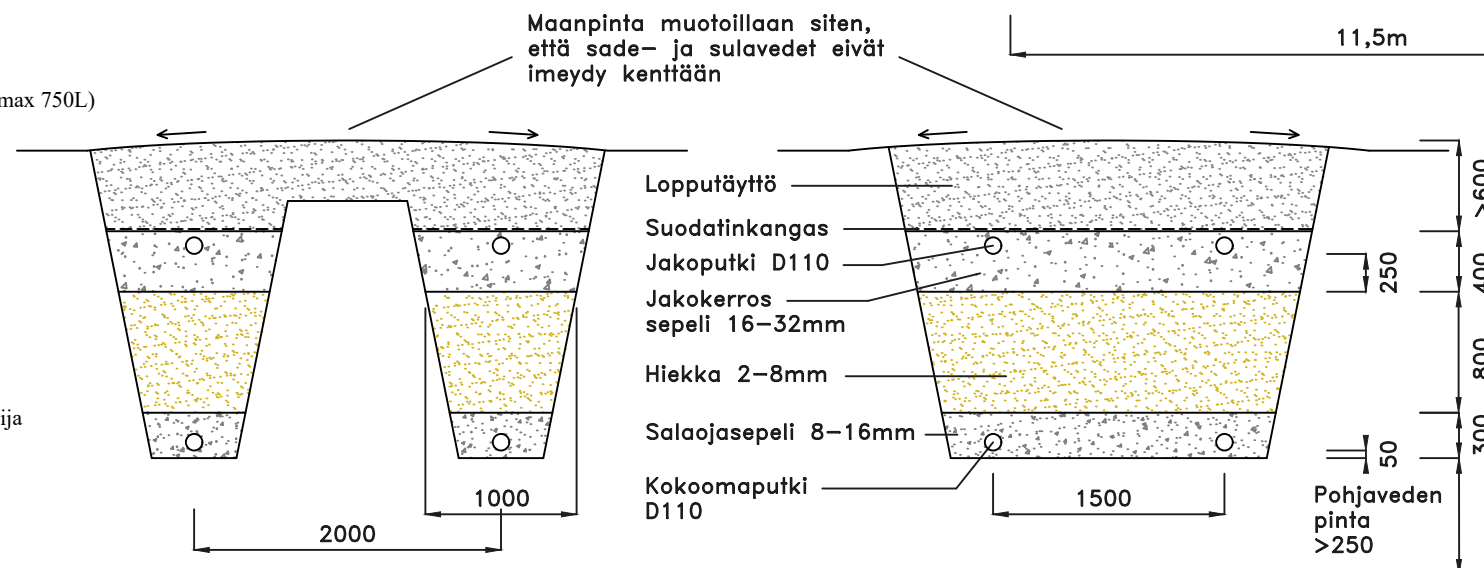

K.OSA	KORTTELI/TILA	TONTTI/RNo	VIRANOMAISTEN MERKINTÖJÄ
RAKENNUSOIMENPIDE	JÄTEVESIJÄRJESTELMÄN RAKENTAMINEN		PIIRUSTUSLAJI PÄÄPIIRUSTUS JUOKS.No
RAKENNUSKOHTIEN NIMI JA OSOITE			PIIRUSTUKSEN SISÄLTÖ KAKSOISVIEMÄRÖINTI SUODATUSPUTKISTOPAKETTI 5 LEIKKAUS- JA TASOPIIRUSTUS MITTAKAAVAT 1:50
SUUNNITTELIJAN TIEDOT			SUUN.ALA TYÖ No PIIR.No MUUTOS LVI
			PÄIVÄYS YHT.HENK. JA ALLEKIRJ.