
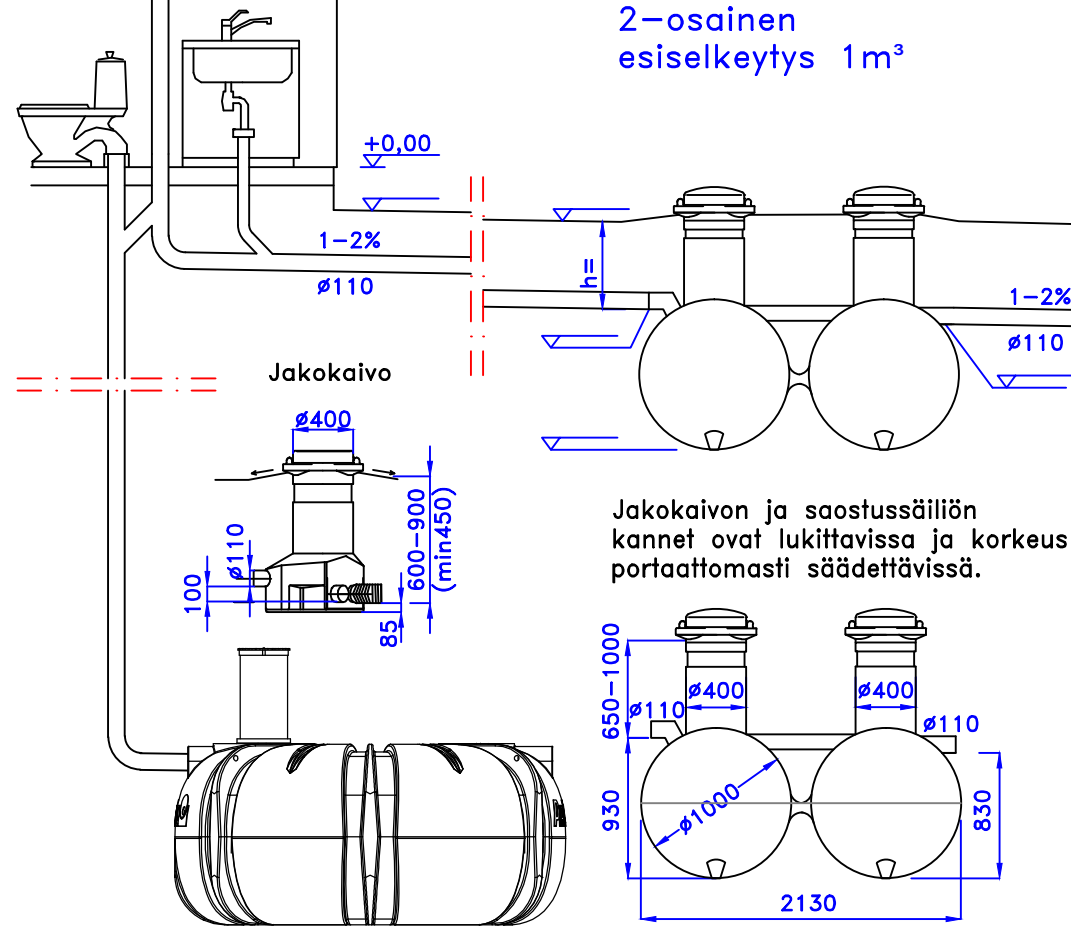


SUODATUSPUTKISTOPAKETTI, KAKSOISVIEMÄRÖINTI


1-5 henkilön wc- ja pesuvesille

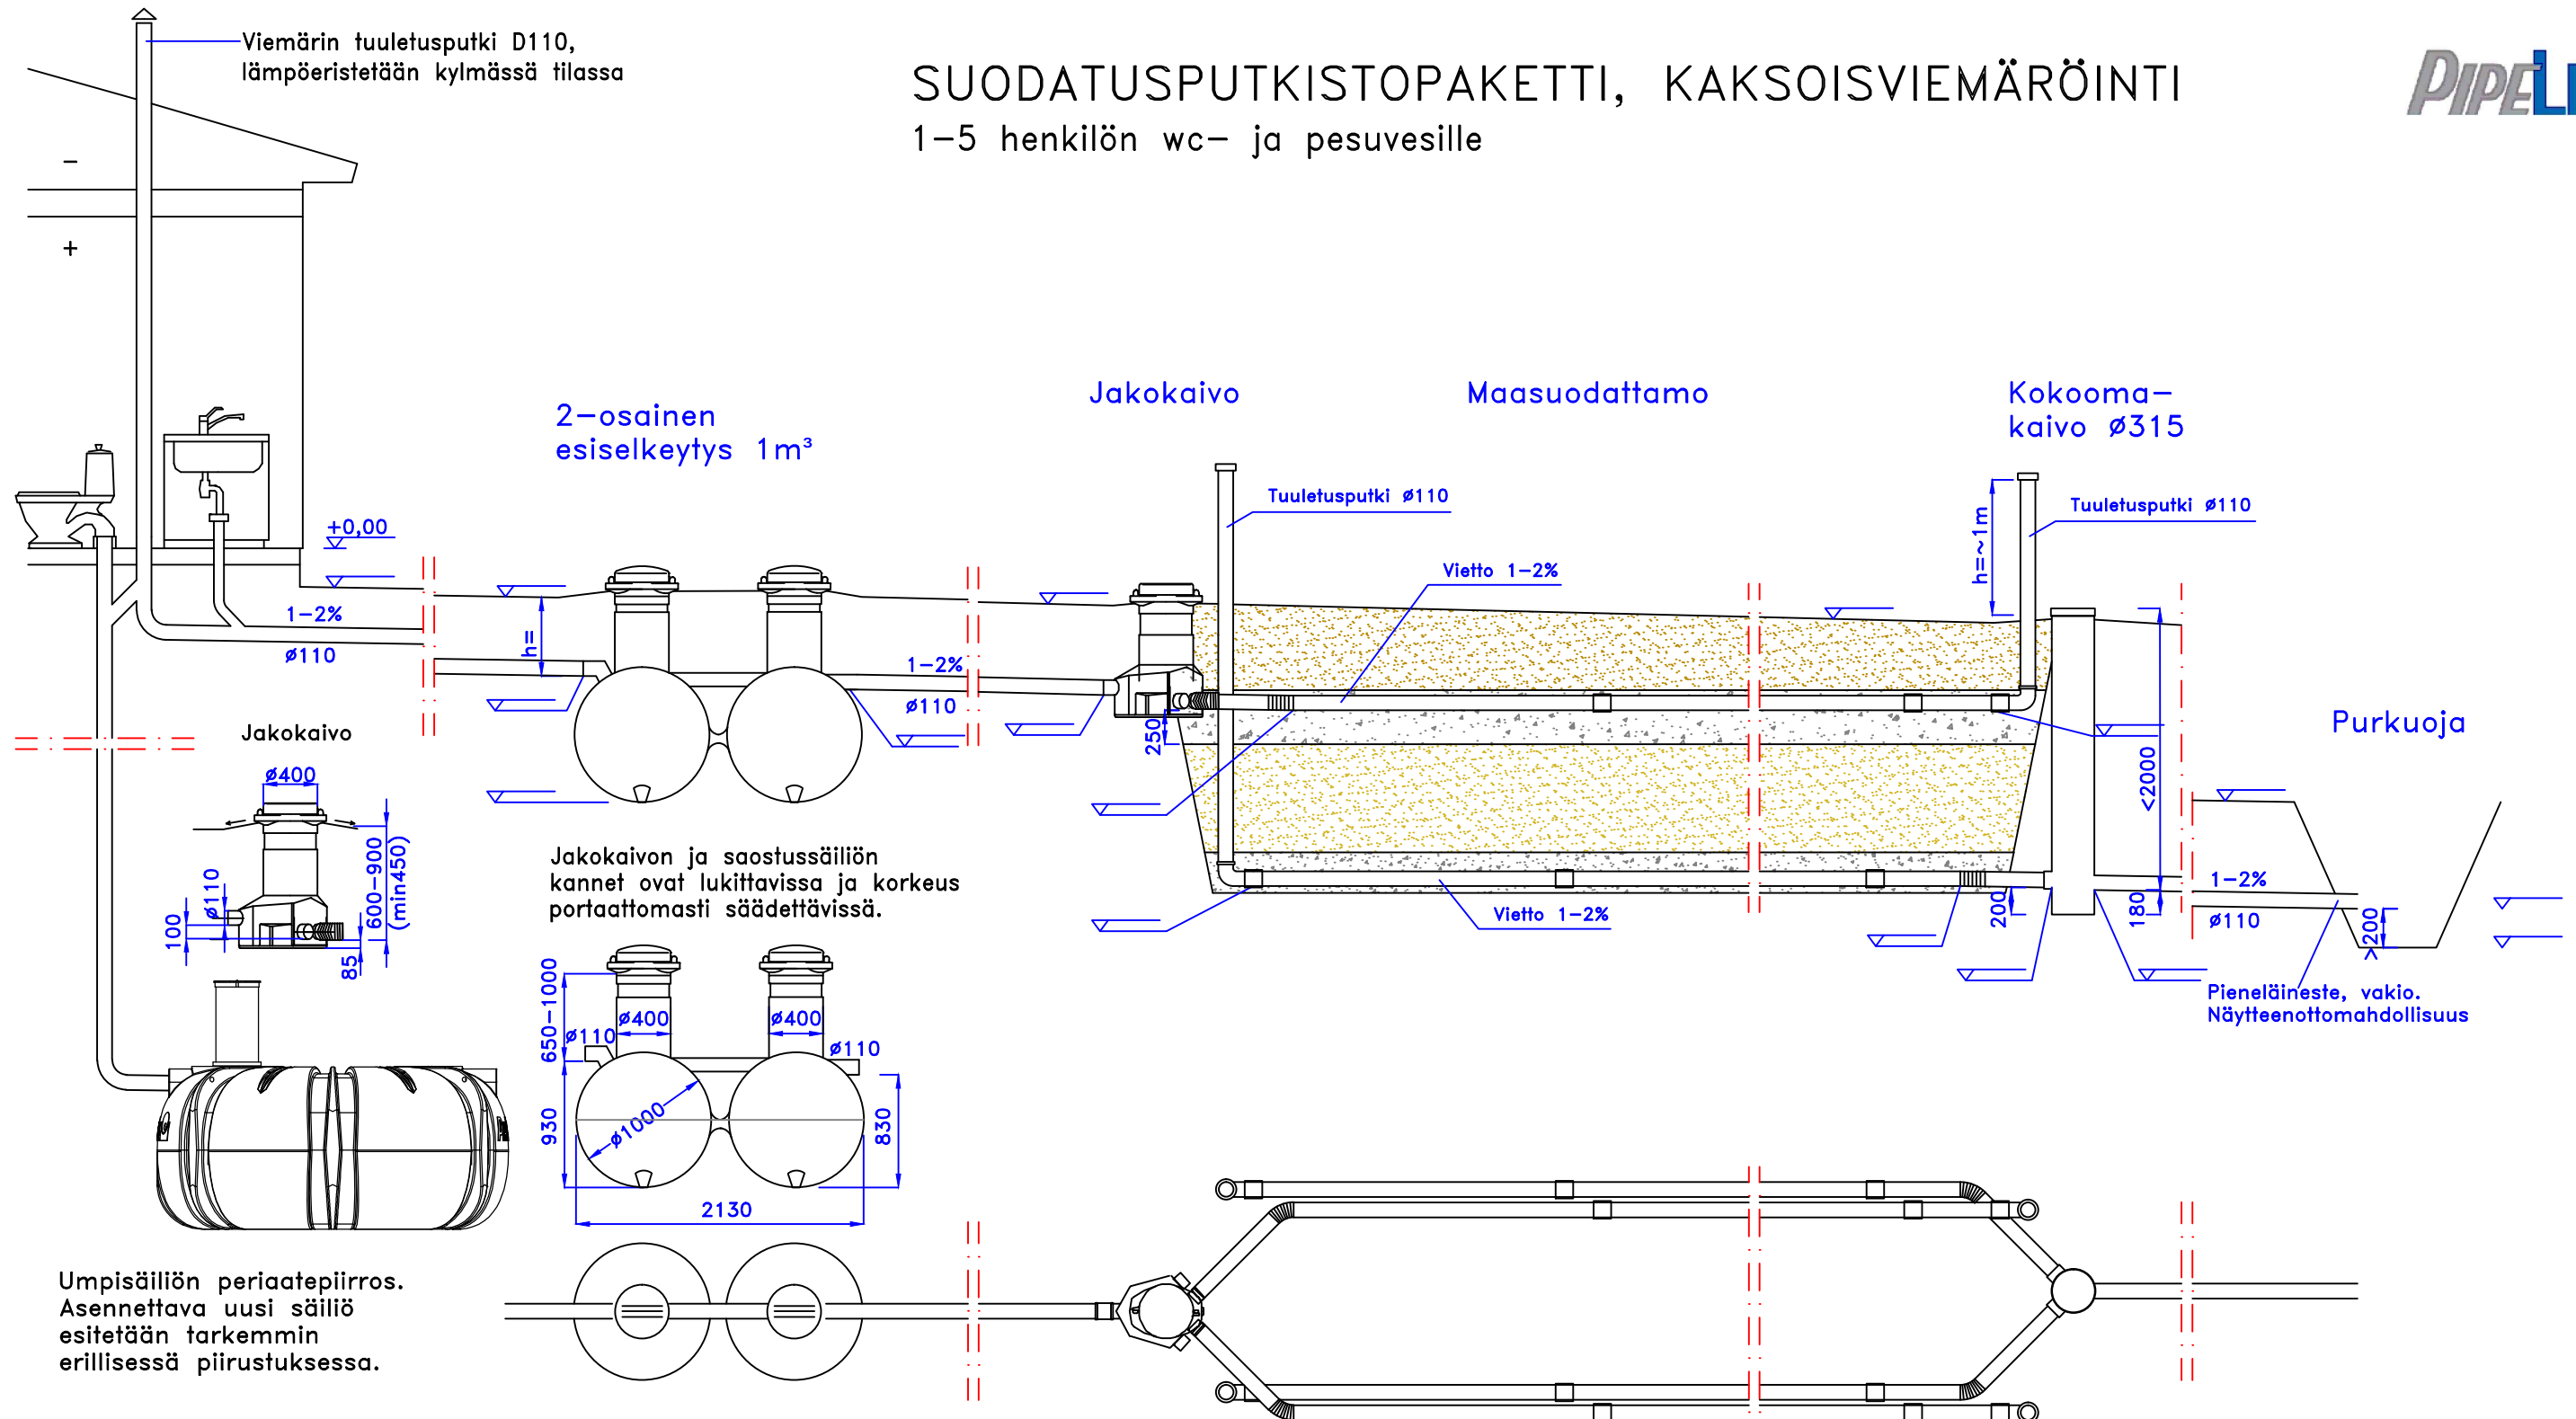

Umpisäiliön periaatepiirros. Asennettava uusi säiliö esitetään tarkemmin erillisessä piirustuksessa.

JÄRJESTELMÄN KUVAUS

- KÄYTTÖAIKA: _____ kk/v
 MITOITUSVESIMÄÄRÄ: _____ L/vrk (max 750L)
 SAOSTUSSÄILIÖ:
 Säiliö on ankkuroitava
 LÄMPÖERISTYS:
 Saostussäiliö
 LISÄVARUSTEET:
 Pumppukaivo Pipelife d=700
 Näytteenottoaivo
 Ankkurointipussit
 Nousuputken jatko
 Fos-STOP saostuskemikaalin annostelija

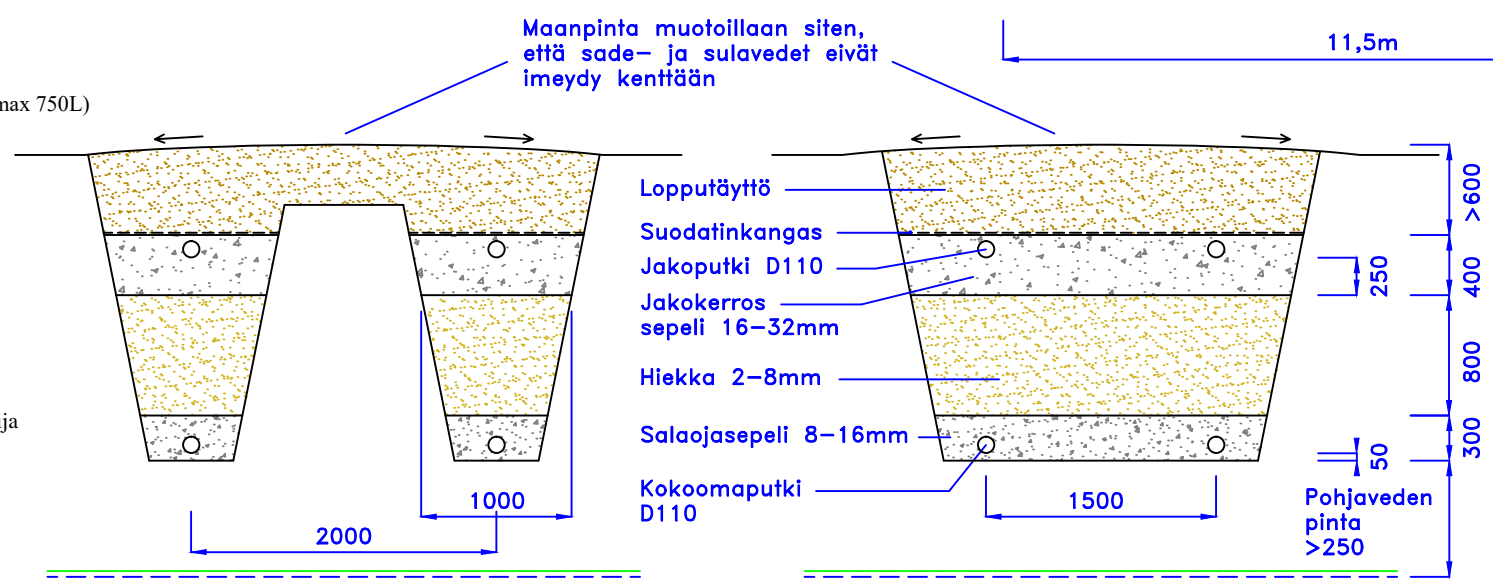

K.O.SA	KORTTELI/TILA	TONTTI/RN _o	VRANOMAISTEN MERKINTÖJÄ
RAKENNUSOIMENPIDE	JÄTEVESIJÄRJESTELMÄN RAKENTAMINEN		PIIRUSTUSLAJI PÄÄPIIRUSTUS JUOKS.No
RAKENNUSKOHTEN NIMI JA OSOITE			PIIRUSTUKSEN SISÄLTÖ KAKSOISVIEMÄRÖINTI SUODATUSPUTKISTOPAKETTI 5 LEIKKAUS- JA TASOPIIRUSTUS MITTAKAAVAT 1:50
SUUNNITTELIJAN TIEDOT			SUUNN. ALA TYÖ No PIIR.No MUUTOS LVI PÄIVÄYS YHT.HENK. JA ALLEKIRJ.