

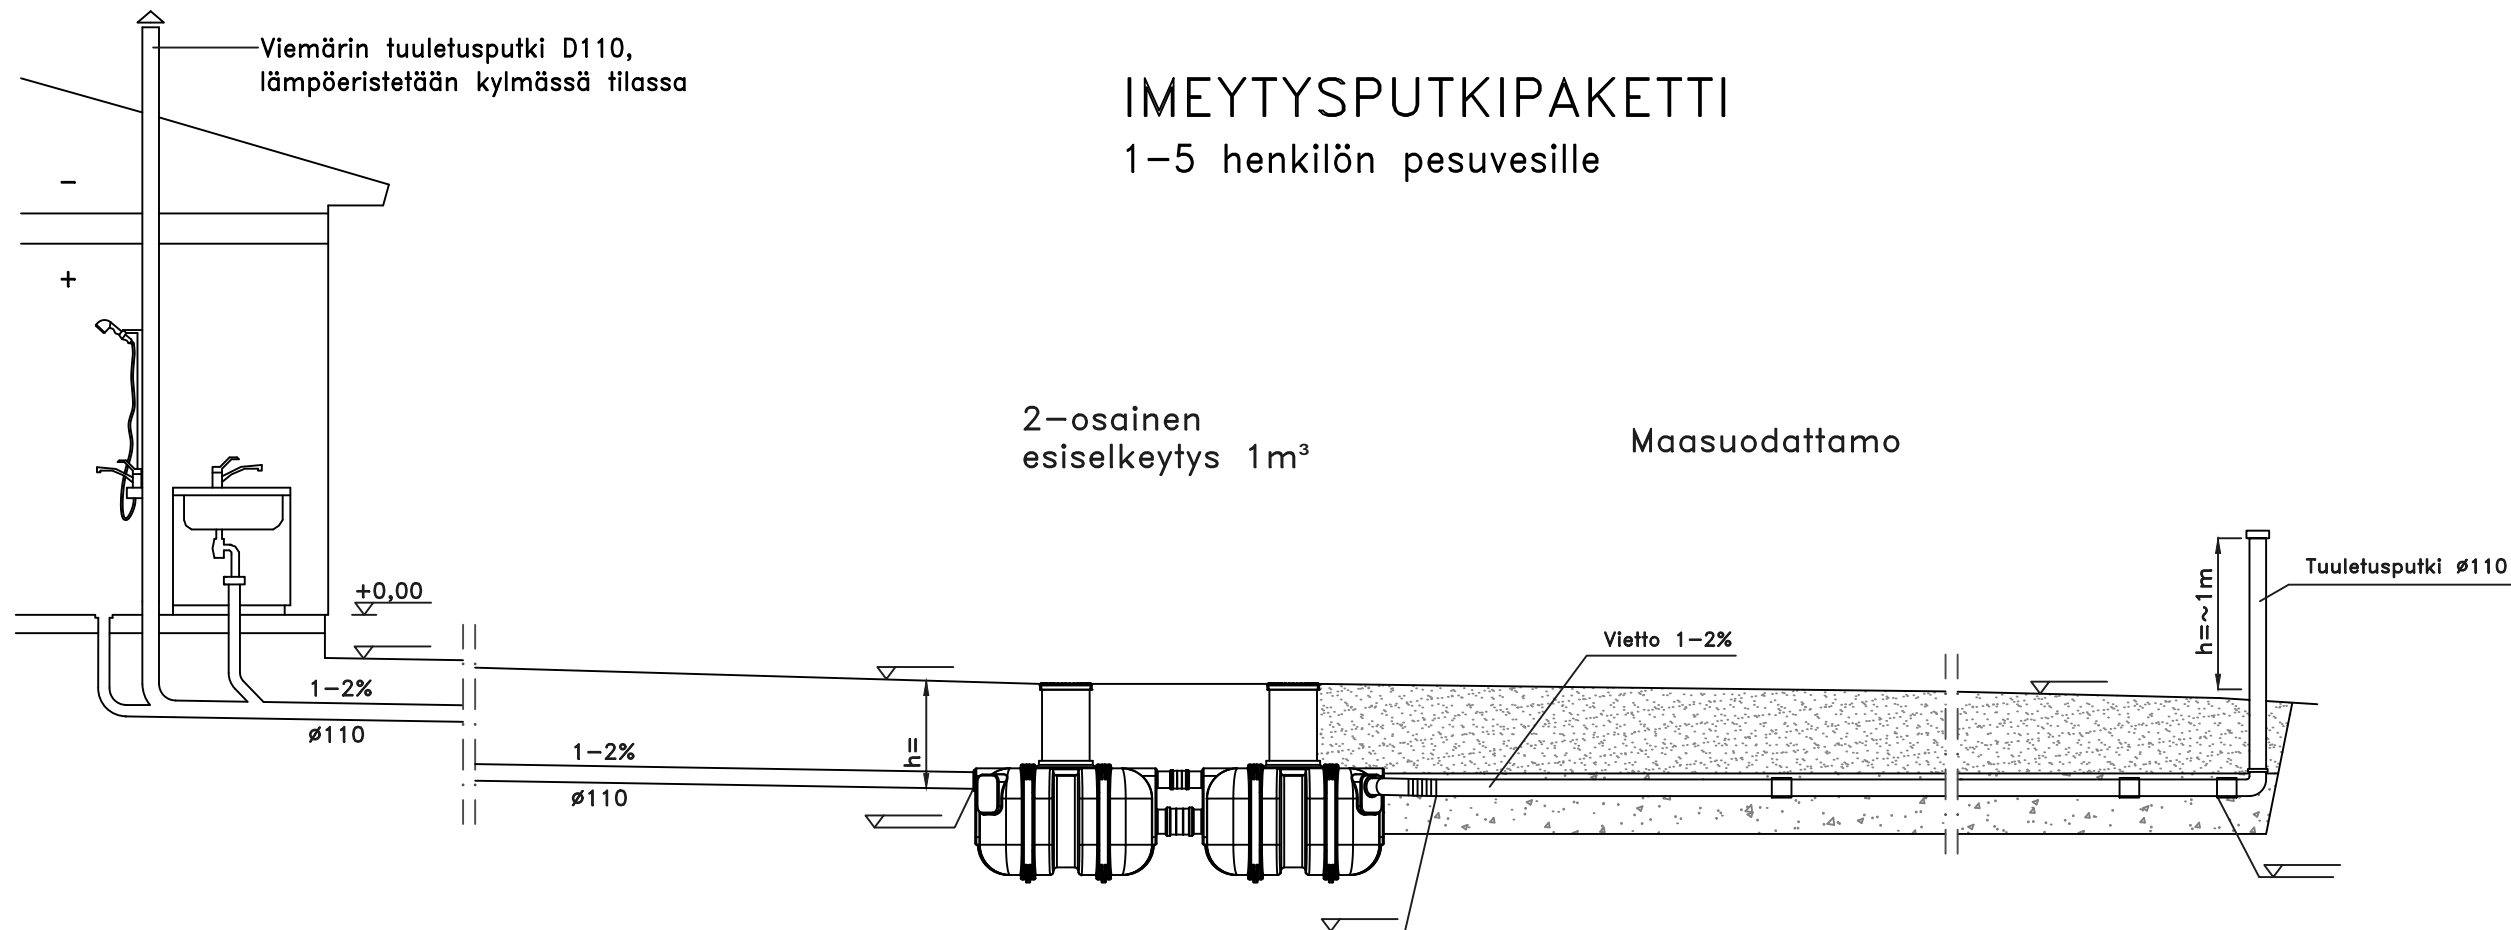
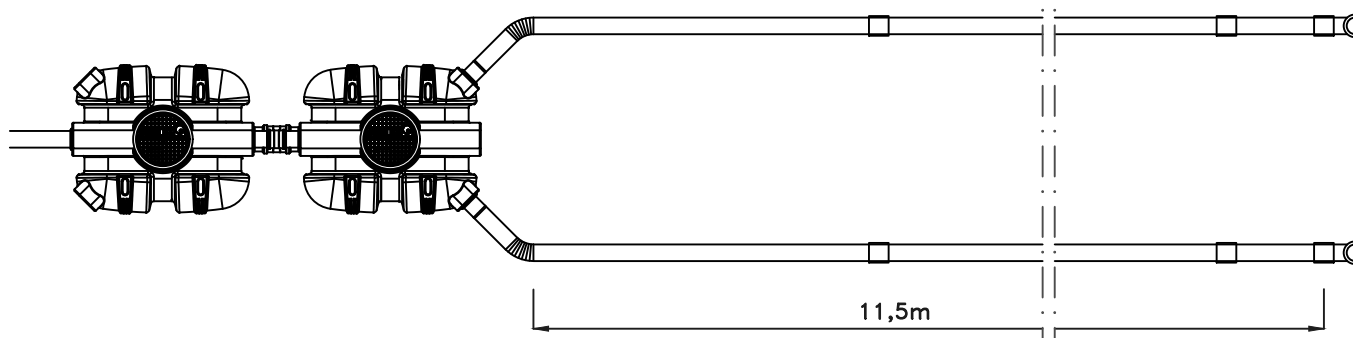
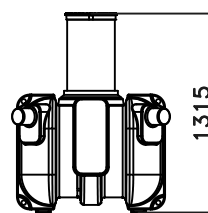


IMEYTYSPUTKIPAKETTI

1-5 henkilön pesuvesille

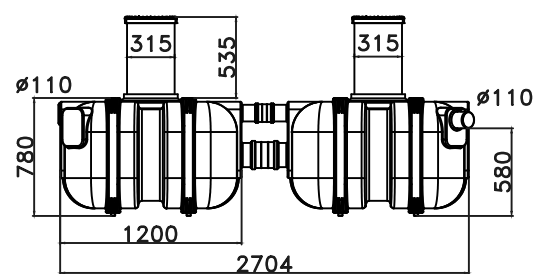

Saostussäiliöiden kannet ovat lukittavissa ja korkeus portaattomasti säädettävissä.

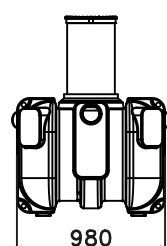

Näytteenotto-putki Ø110

Pohjaveden oletettu virtaussuunta ylhäältä katsottuna

JÄRJESTELMÄN KUVAUS


KÄYTTÖAIKA: _____ kk/v
MITOITUSVESIMÄÄRÄ: _____ L/vrk (max 1500L)

SAOSTUSSÄILIÖ:
 Säiliö on ankkuroitava

LÄMPÖERISTYS:
 Saostussäiliö
 Suodatuskenttä

LISÄVARUSTEET:
 Pumpukaivo Pipelife d=700
 Ankkurointipussit
 Nousuputken jatko
 Fos-STOP saostuskemikaalin annostelija

Maanpinta muotoillaan siten, että sade- ja sulavedet eivät imeydy kenttään

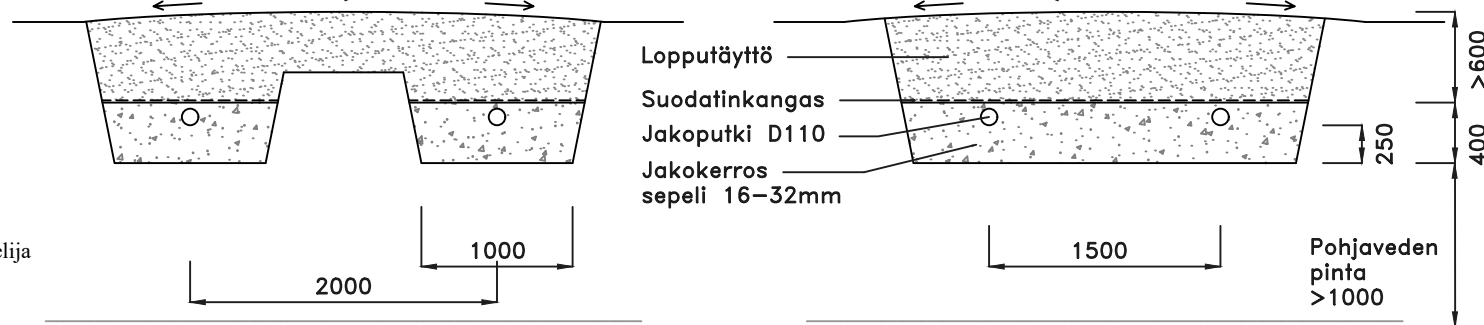

K.OSA	KORTTELI/TILA	TONTTI/RNo	VIRANOMAISTEN MERKINTÖJÄ
RAKENNUSOIMENPIDE	JÄTEVESIJÄRJESTELMÄN RAKENTAMINEN		PIIRUSTUSLAJI PÄÄPIIRUSTUS JUOKS.No
RAKENNUSKOHTIEN NIMI JA OSOITE			PIIRUSTUKSEN SISÄLTÖ PESUVESIEN IMEYTYSPUTKIPAKETTI 5 LEIKKAUS- JA TASOPIIRUSTUS MITTAKAAVAT 1:50
SUUNNITTELIJAN TIEDOT			SUUN.ALA TYÖ No PIIR.No MUUTOS LVI
			PÄIVÄYS YHT.HENK. JA ALLEKIRJ.